POZZ_SEZ46

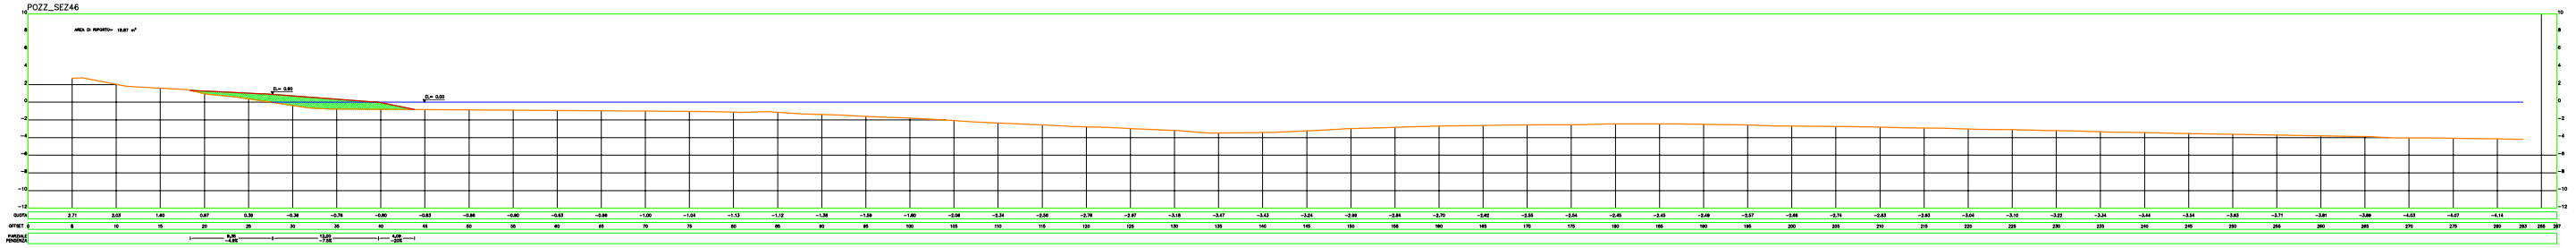

POZZ_SEZ47

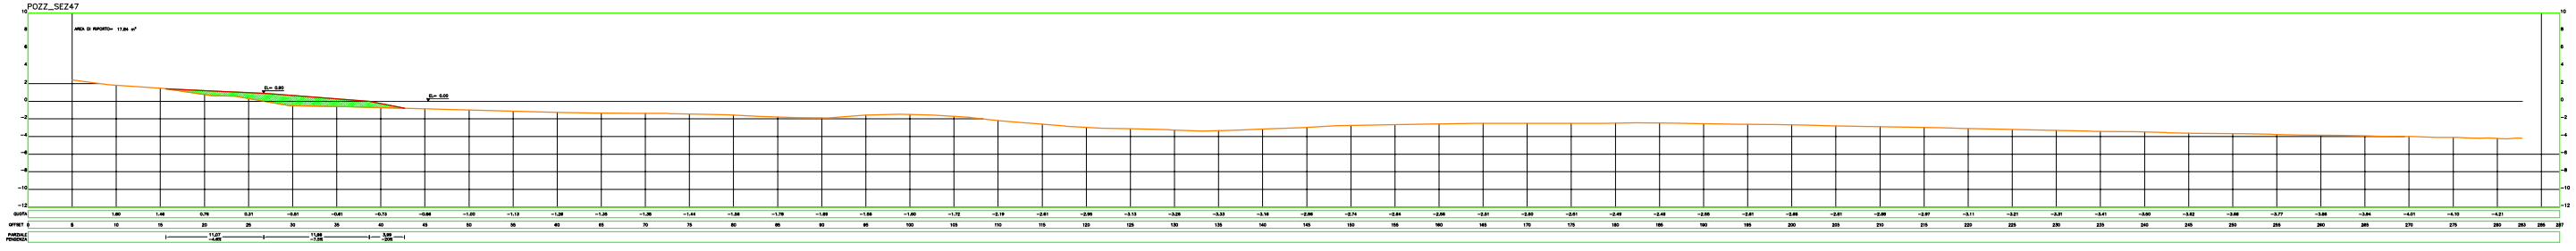

POZZ_SEZ48

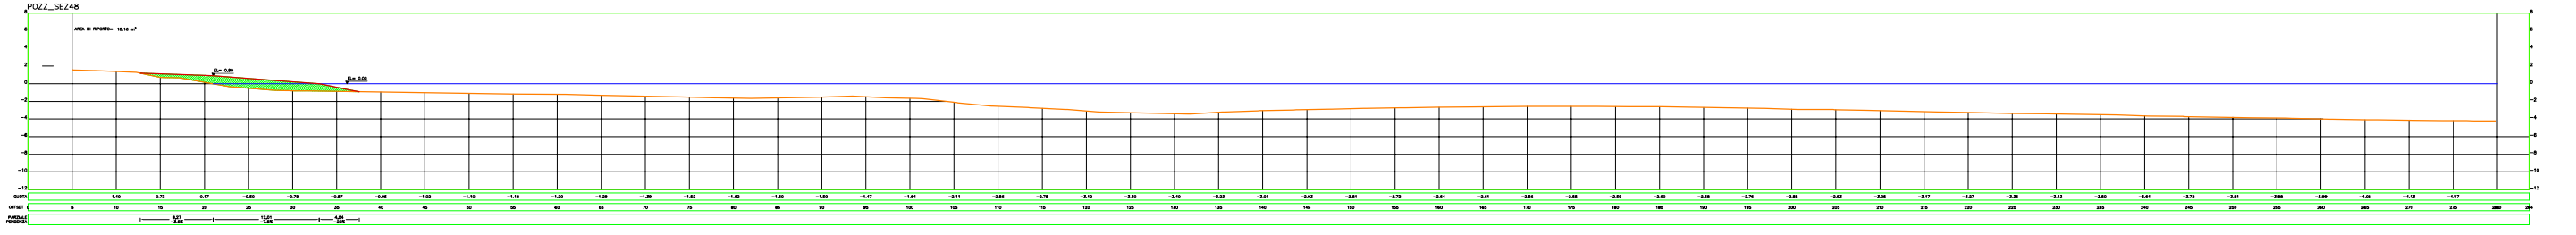

POZZ_SEZ49

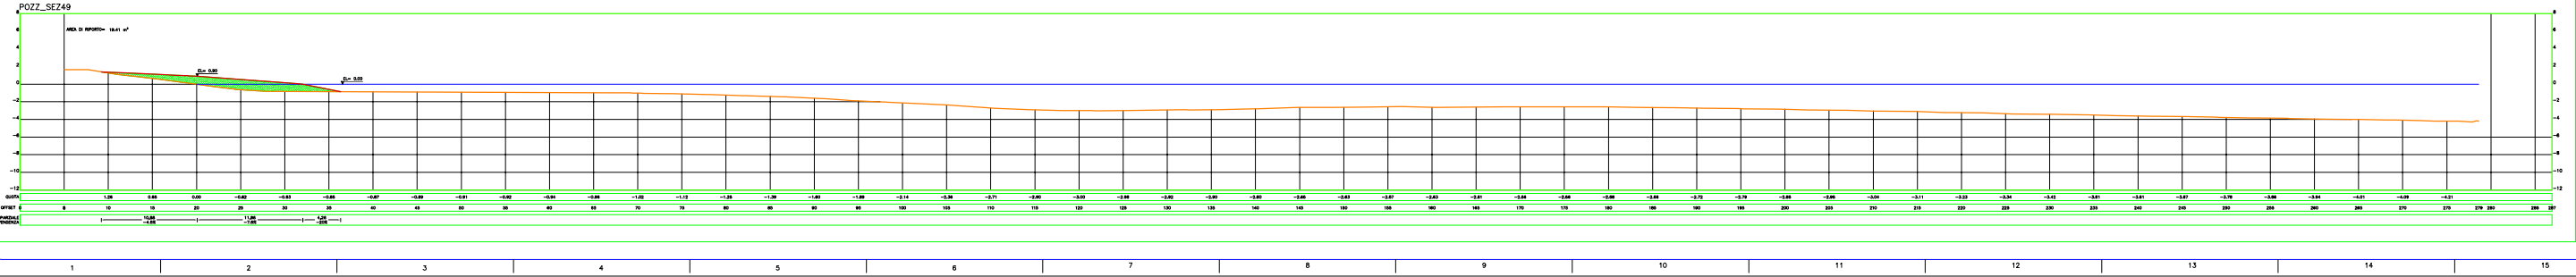

REV.	DATA	REDATTO	VERIFICATO	CAUSALE REVISIONE
01	21.01.2019		serena	PRIMA EMISSIONE
NOME FILE	T05SE_19_Tav32_MR_.dt			

TIMBRO E FIRMA Il progettista
Dott.Ing.Pietrosanto Serena

Sigla | Firma | Data

Committente

COMUNE DI CASTIGLIONE DELLA PESCAIA
Provincia di Grosseto
SETTORE LL.PP.SMEP
Ufficio Lavori Pubblici

Indirizzo

Oggetto

INTERVENTO DI RIPROFILATURA STAGIONALE DELLA SPIAGGIA
R.T.-OCDPC 558/2018
SCHEDA MASTER PLAN:
CASTIGLIONE-ROCCAMARE COD.033
TRATTO DI SPIAGGIA
FRA PUNTA CAFEZZOLO
E LE ROCCHETTE

PROGETTO ESECUTIVO

SEZIONI PROGETTO
46-47-48-49

Progetto (ditte riunenti nel termini di legge)
SERENA PROGETTI
SERENA PROGETTI s.Dimite Lazzaretti, 24 GROSSETO
tel./fax 0564.416980
cell.3356.6135660 info@ecoserenaprogetti.it
www.serenaprogetti.it

Data
21.01.2019

Scala
1:200

Tav.
05P