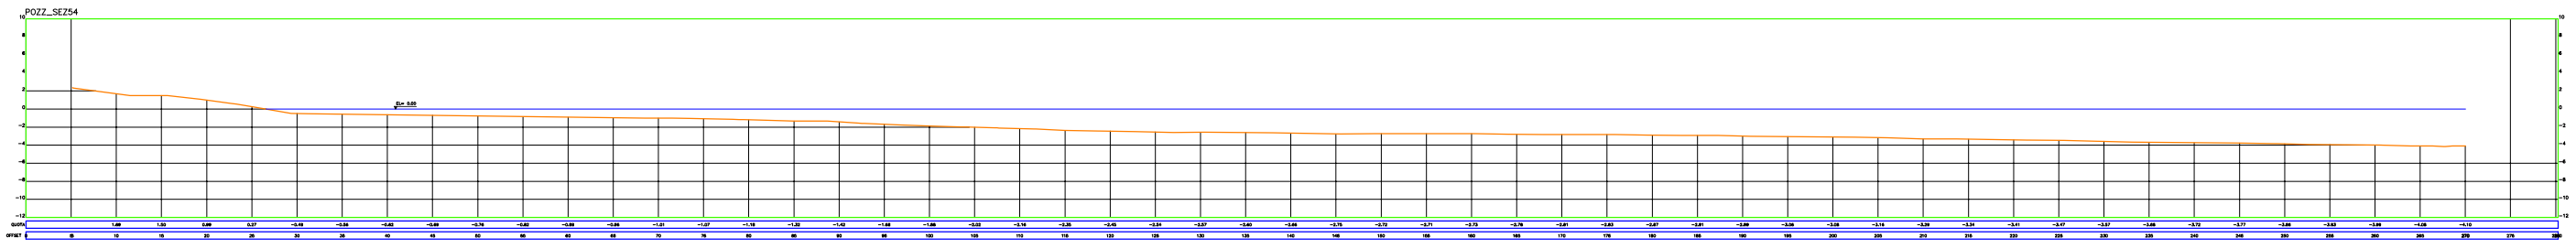

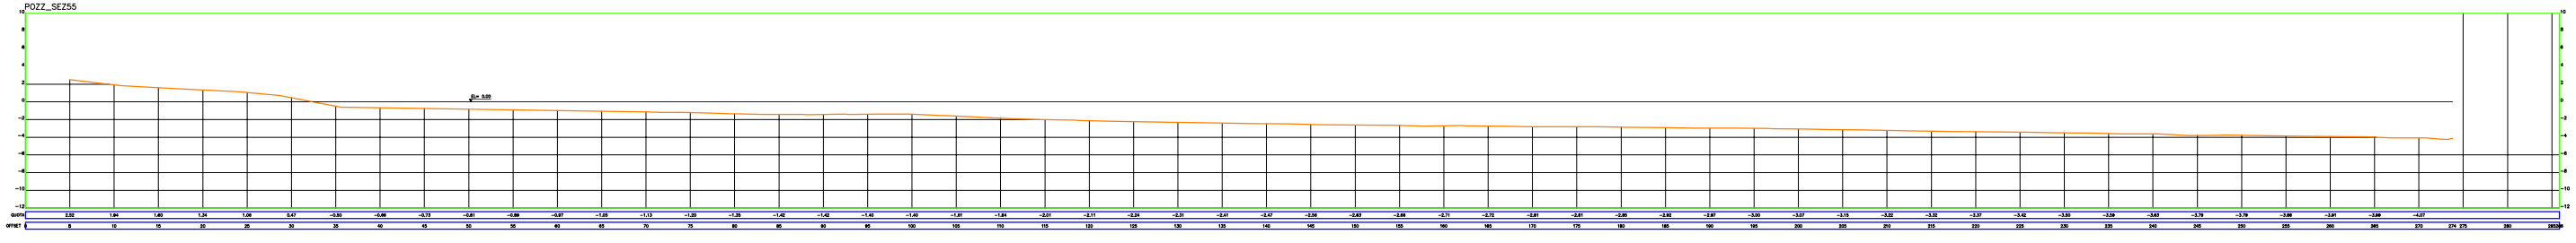

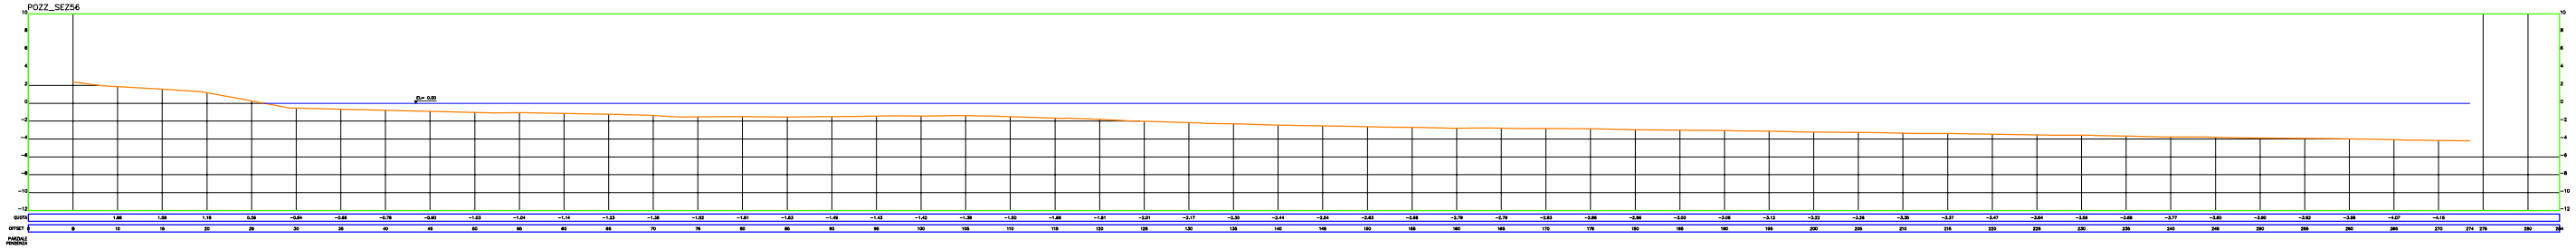

REV.	DATA	REDATTO	VERIFICATO	CAUSALE REVISIONE
01	21.01.2019	serena		PRIMA EMISSIONE

NOME FILE: T00IN_IN_Tav08_SEZ_00_00

TIMBRO E FIRMA: Il progettista
Dott.Ing.Francesco Serena

Sigla | Firma | Data

Committente

COMUNE DI CASTIGLIONE DELLA PESCAIA
Provincia di Grosseto
SETTORE LL.PP SMEP
Ufficio Lavori Pubblici

Indirizzo

oggetto

INTERVENTO DI RIPROFILATURA STAGIONALE DELLA SPIAGGIA
R.T.OCDPC 558/2018
SCHEDA MASTER PLAN:
CASTIGLIONE-ROCCAMARE COD.033
TRATTO DI SPIAGGIA
FRA PUNTA CAPEZZOLO
E LE ROCCHETTE

PROGETTO ESECUTIVO

SEZIONI RILIEVO
54-55-56

Progettista (Ulteriori riferimenti nei termini di legge)
SERENA PROGETTI
Dott.Ing.Francesco Serena, Iscritto all'Ordine degli Ingegneri della Provincia di Grosseto al n. 1200
Tel./Fax 0564.410880
info@serenaprogetti.it info@pec.serenaprogetti.it

Data: 21.01.2019
Scala: 1:200
Tav.: 08R