POZZ_SEZ54

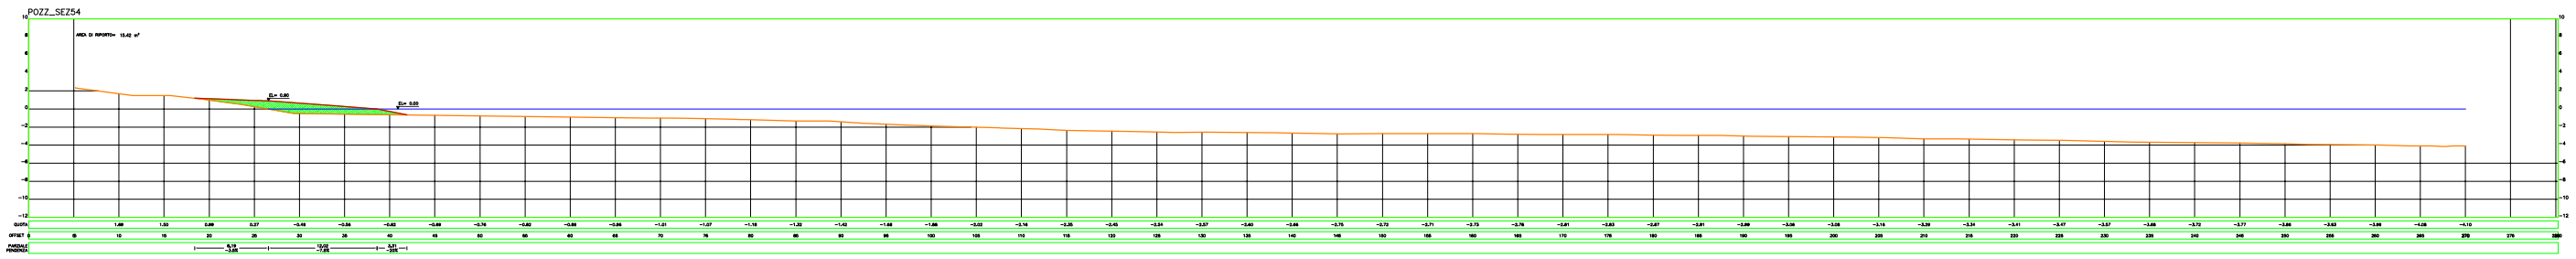


POZZ_SEZ55

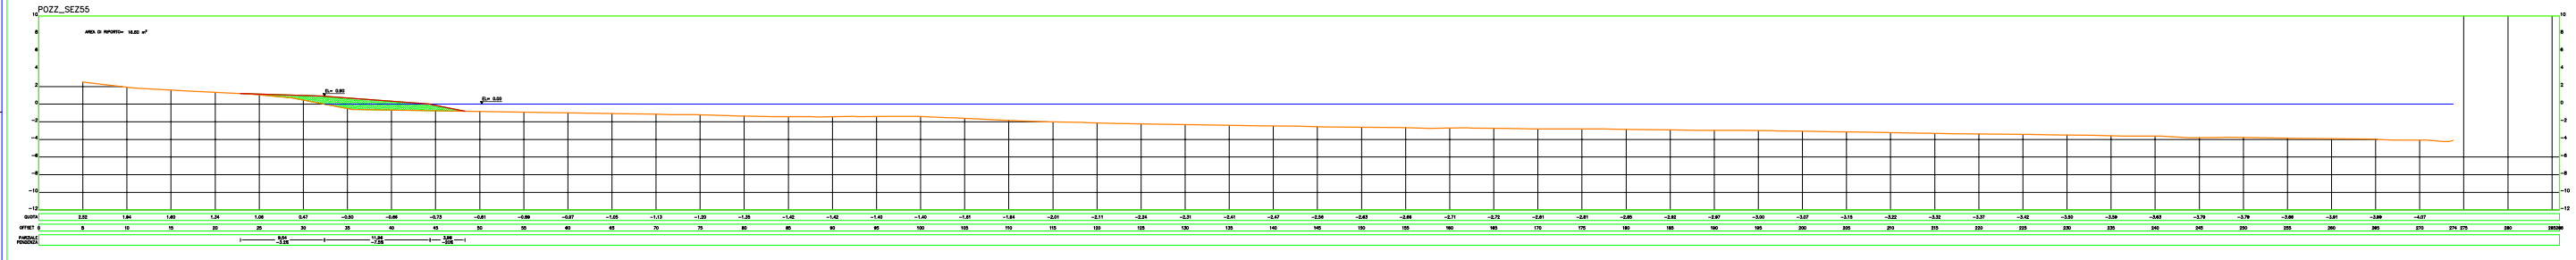


POZZ_SEZ56

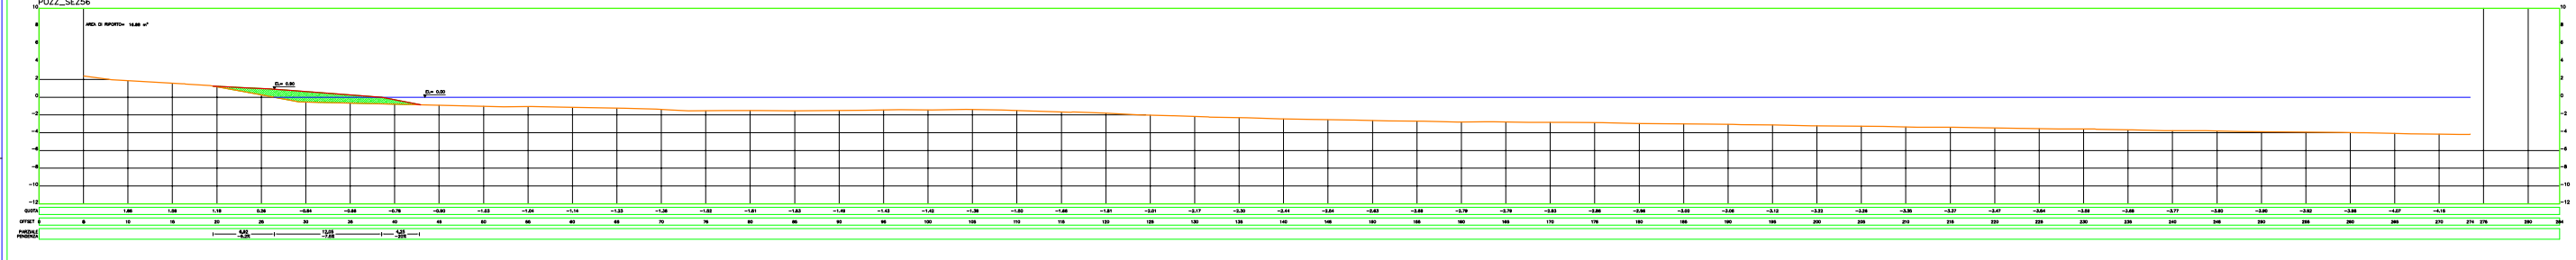


| REV. | DATA | REDATTO | VERIFICATO | CAUSALE REVISIONE |
|---|---|---|---|---|
| 01 | 21.01.2019 | | arrera | |
| | | | | FIRMA EMISSIONE |

NOME FILE: TAV56_16_Tav56_MR_16

TIMBRO E FIRMA: Il progettista
Dott.Ing.Francesco Serena

Sigla | Firma | Data

Committente

COMUNE DI CASTIGLIONE DELLA PESCAIA
Provincia di Grosseto
SETTORE LL.PP.SMEP
Ufficio Lavori Pubblici

Indirizzo

Oggetto

INTERVENTO DI RIPROFILATURA STAGIONALE DELLA SPIAGGIA
R.T.O.COPC 558/2018
SCHEDA MASTER PLAN:
CASTIGLIONE-ROCCAMARE COD.033
TRATTO DI SPIAGGIA
FRA PUNTA CAFFZZOLO
E LE ROCCHETTE

PROGETTO ESECUTIVO

SEZIONI PROGETTO

54-55-56


Progetto: LEAM Ingegneri (i termini di legge)
DIREMNA PROGETTO
SEDE/N. PROGETTO: «Direzione Lavori», 24 GROSSETO
tel./fax: 0564.414880
info@leamingegneri.it
www.leamingegneri.it


Data: 21.01.2019

Scala: 1:200

Tav.: 07P