POZZ._SEZ50

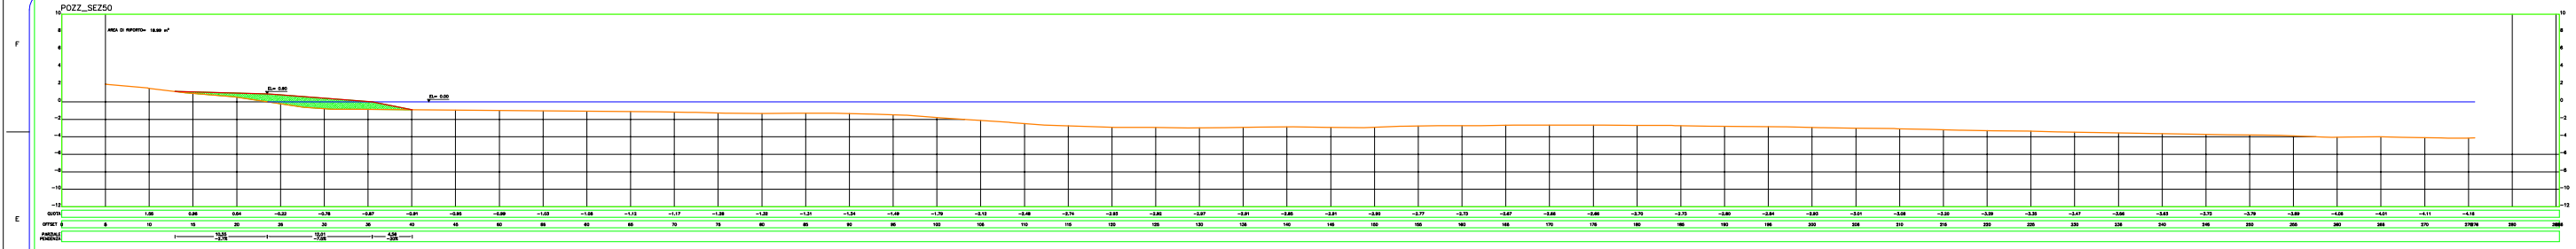

POZZ._SEZ51

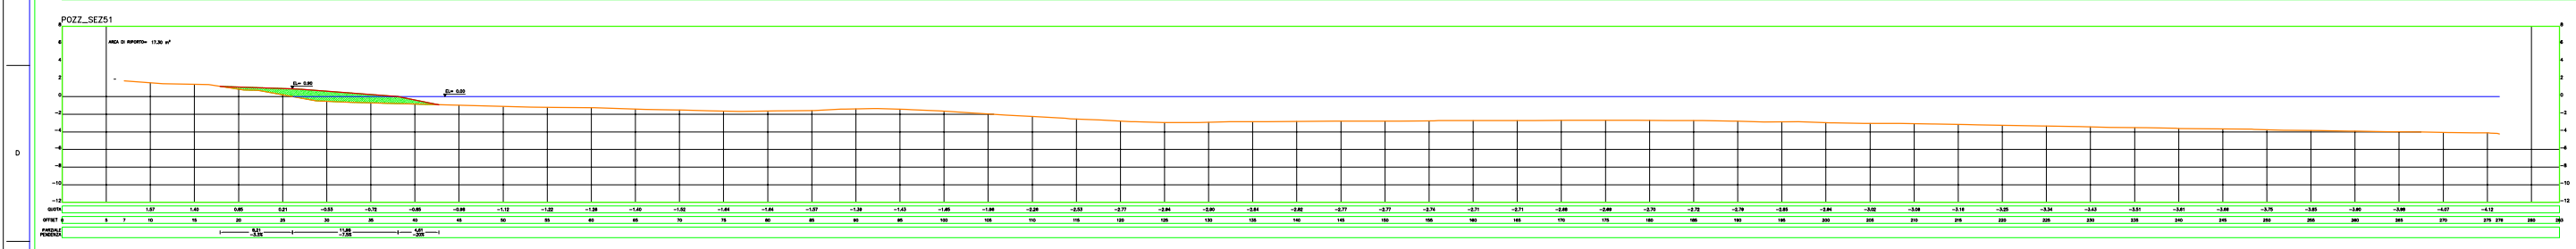

POZZ._SEZ52

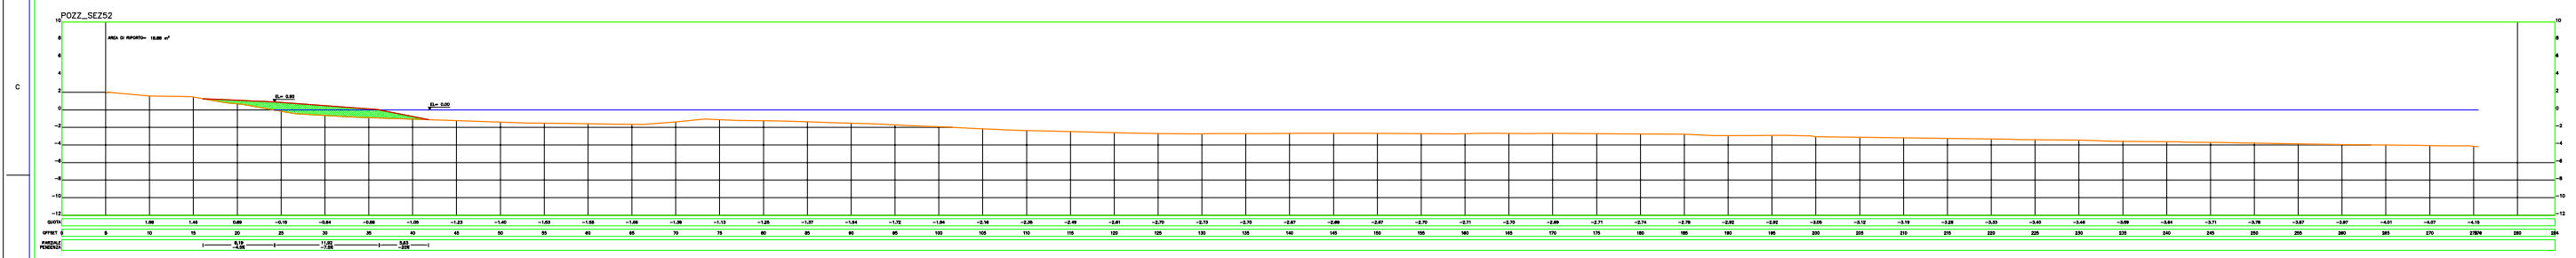

POZZ._SEZ53

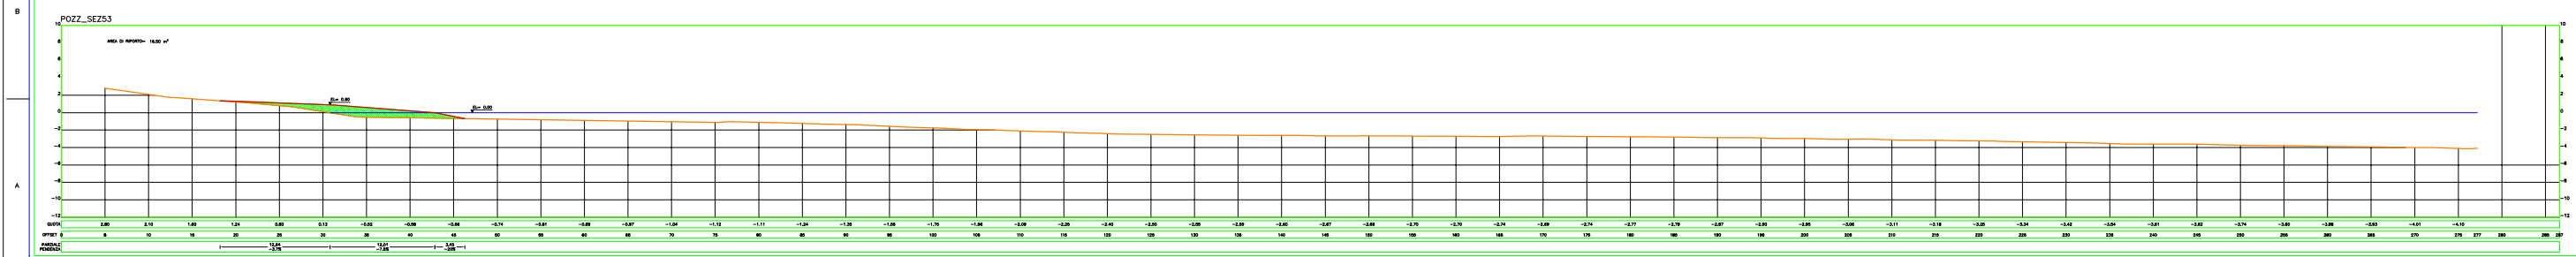

REV.	DATA	REDATTO	VERIFICATO	CAUSALE REVISIONE
01	21.01.2019		serena	PRIMA EMISSIONE
NOME FILE	T4250_14_Tav52_MB_M			

TIMBRO E FIRMA Il progettista
Dott.Ing.Francesco Serena

Sigla | Firma | Data

Committente
COMUNE DI CASTIGLIONE DELLA PESCAIA
Provincia di Grosseto
SETTORE LL.PP.SMEP
Ufficio Lavori Pubblici

Indirizzo

Oggetto
INTERVENTO DI RIPROFILATURA STAGIONALE DELLA SPIAGGIA
R.T.OCDPC 558/2018
SCHEDA MASTER PLAN:
CASTIGLIONE-ROCCAMARE COD.033
TRATTO DI SPIAGGIA
FRA PUNTA CAFEZZOLO
E LE ROCCHETTE

PROGETTO ESECUTIVO

SEZIONI PROGETTO

50-51-52-53

Progetto (ditte riferenti nel termini di legge)
SERENA PROGETTI
SERENA PROGETTI s.Donino Lazzaretti, 24 GROSSETO
tel./fax 0564.416860
info@serenaprogetti.it M.Pec.ing.serenaprogetti.it
www.serenaprogetti.it

Data 21.01.2019

Scala 1:200

Tav. 06P