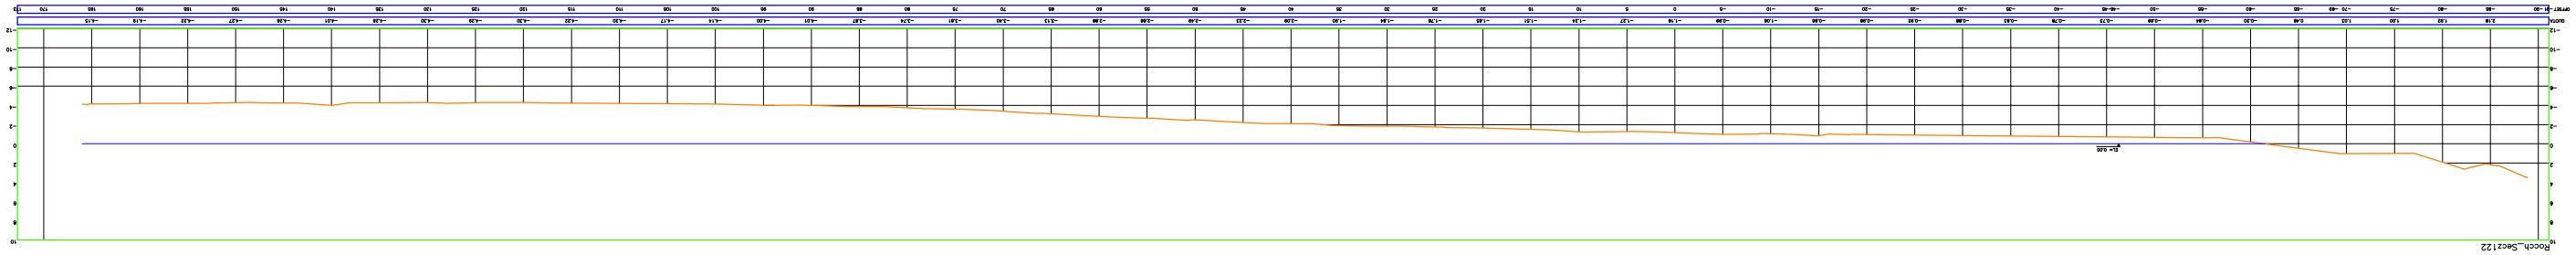

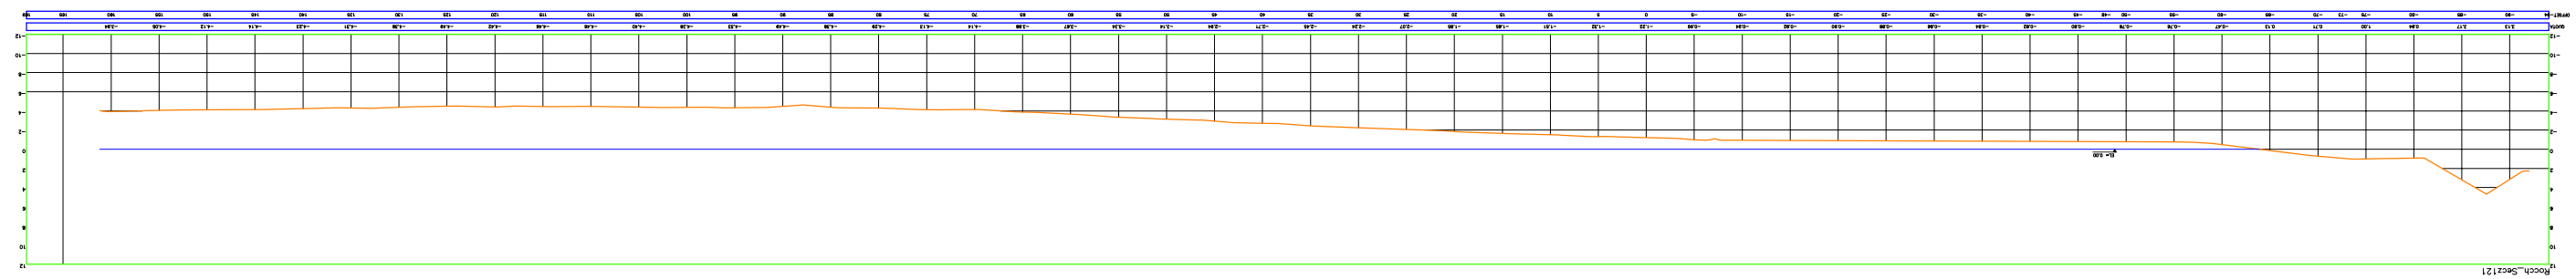

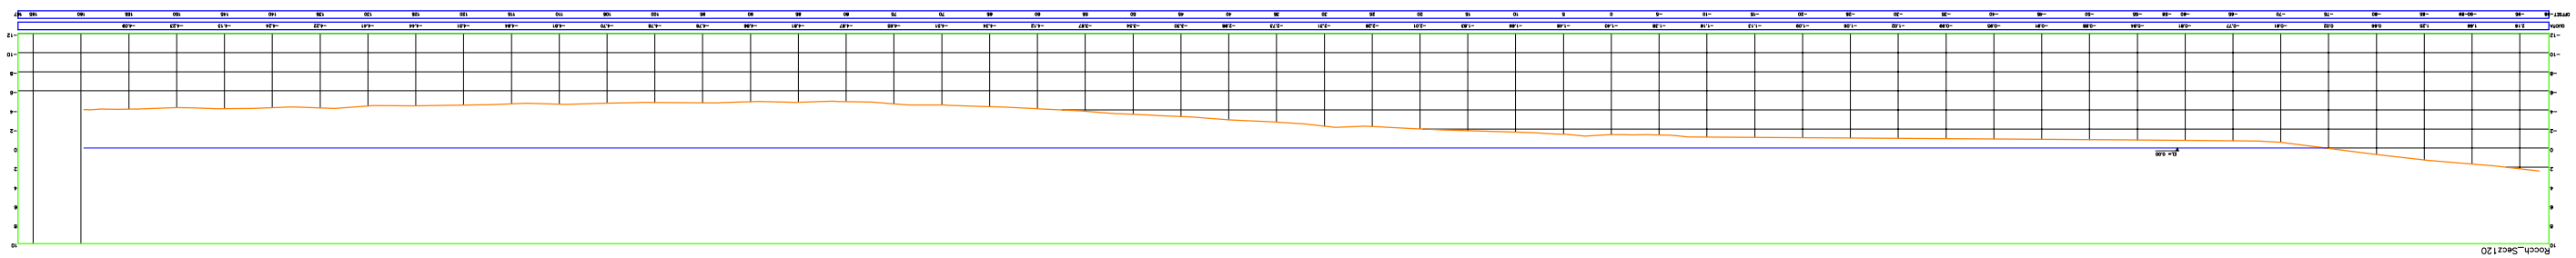

NUM. ATTI	TIPOLOGIA	N. ORDINE	ANNO

TIMBRO E FIRMA L'INTERESSATO
Dott.Ing.Pasquale Bruno

Segno	Firma	Data

Committente
COMUNE DI CASTIGLIONE DELLA PESCAIA
Provincia di Grosseto
SETTORE LLPP,SUAP,E Ufficio Lavori Pubblici

oggetto
INTERVENTO DI RIPRISTINO STRADONALE DELLA SPIAGGIA R.T.COPPC 558/2018
SCHEDA MASTER PLAN:
TRATTO DI SPIAGGIA CASTIGLIONE-PESCAIARE COD.033
FRA PUNTA CAPEZZOLO E LE ROCCHETTE

PROGETTO ESECUTIVO
SEZIONI RILIEVO
120-121-122

Proprietà Ditta (divieto di riproduzione ed copia)
SERGIA FROCETTI
SERGIA MOCETTI *Ordine Ingegneri* 2A GROSSETO
Via Pola 2Sala A1000
Tel.0564/22.22.22 info@ingsergiamocetti.it
www.ingsergiamocetti.it

Data 21.01.2019
Scala 1:200
Tav. 12R