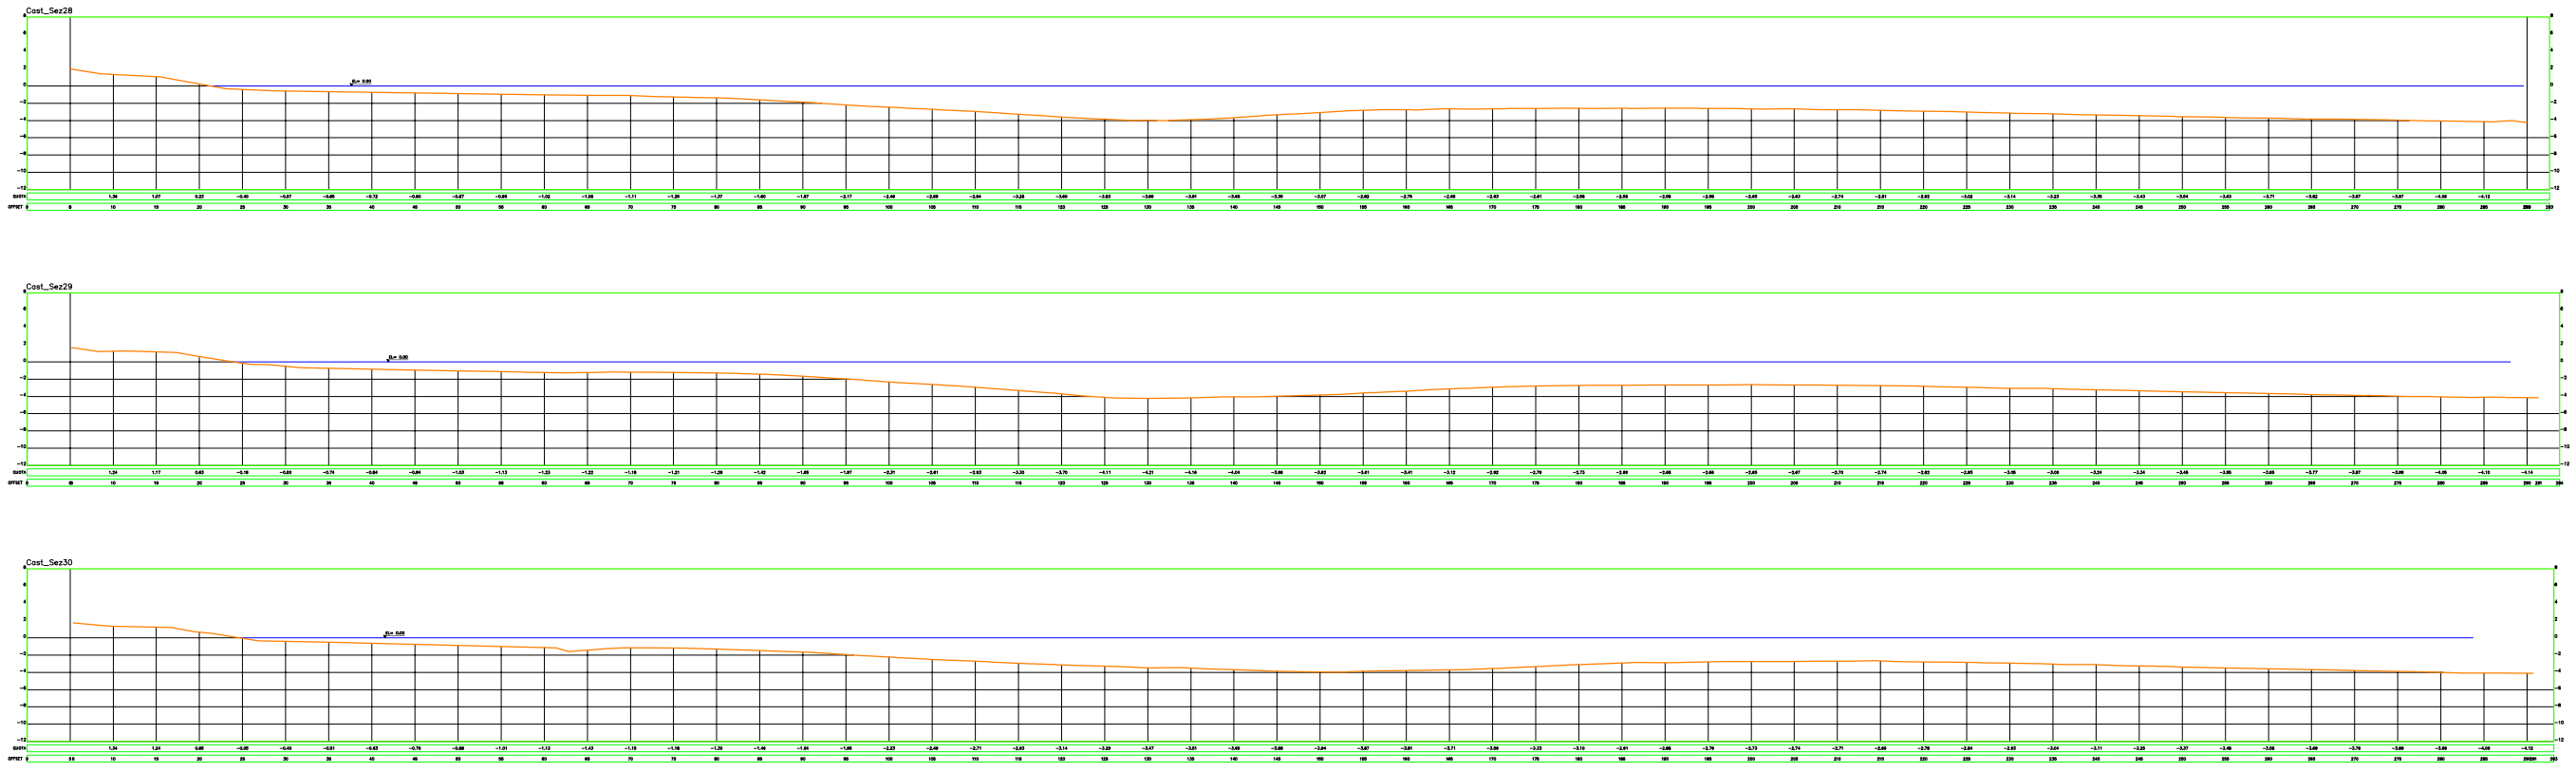

REV.	DATA	REDATTO	VERIFICATO	CAUSALE REVISIONE
01	20.01.2019			PRIMA EMISSIONE

NOME FILE: 11G10_10_Tav30_sez_ar

TIMBRI E FIRMA: a progettista
Dott.Ing.Francesco Serena

Sigla | Firma | Data

Committente
COMUNE DI CASTIGLIONE DELLA PESCAIA
Provincia di Grosseto
SETTORE LL.PP.SMEP
Ufficio Lavori Pubblici

Indirizzo

Oggetto
INTERVENTO DI RIPROFILATURA STAGIONALE DELLA SPIAGGIA
R.T.OCDPC 558/2018
SCHEDA MASTER PLAN:
CASTIGLIONE CENTRO COD.034
TRATTO DI SPIAGGIA
FRA IL PORTO
E PUNTA CAPEZZOLO

PROGETTO ESECUTIVO

SEZIONI RILIEVO
28-29-30

Progetto (ultimi riservati nei termini di legge)
SERENA PROGETTI
SERENA PROGETTI s.Società Lazzaretti, 24 GROSSETO
Tel./Fax 0564.418882
info@serenaprogetti.it
www.serenaprogetti.it

Data: 20.01.2019
Scala: 1:200
Tav.: 11R