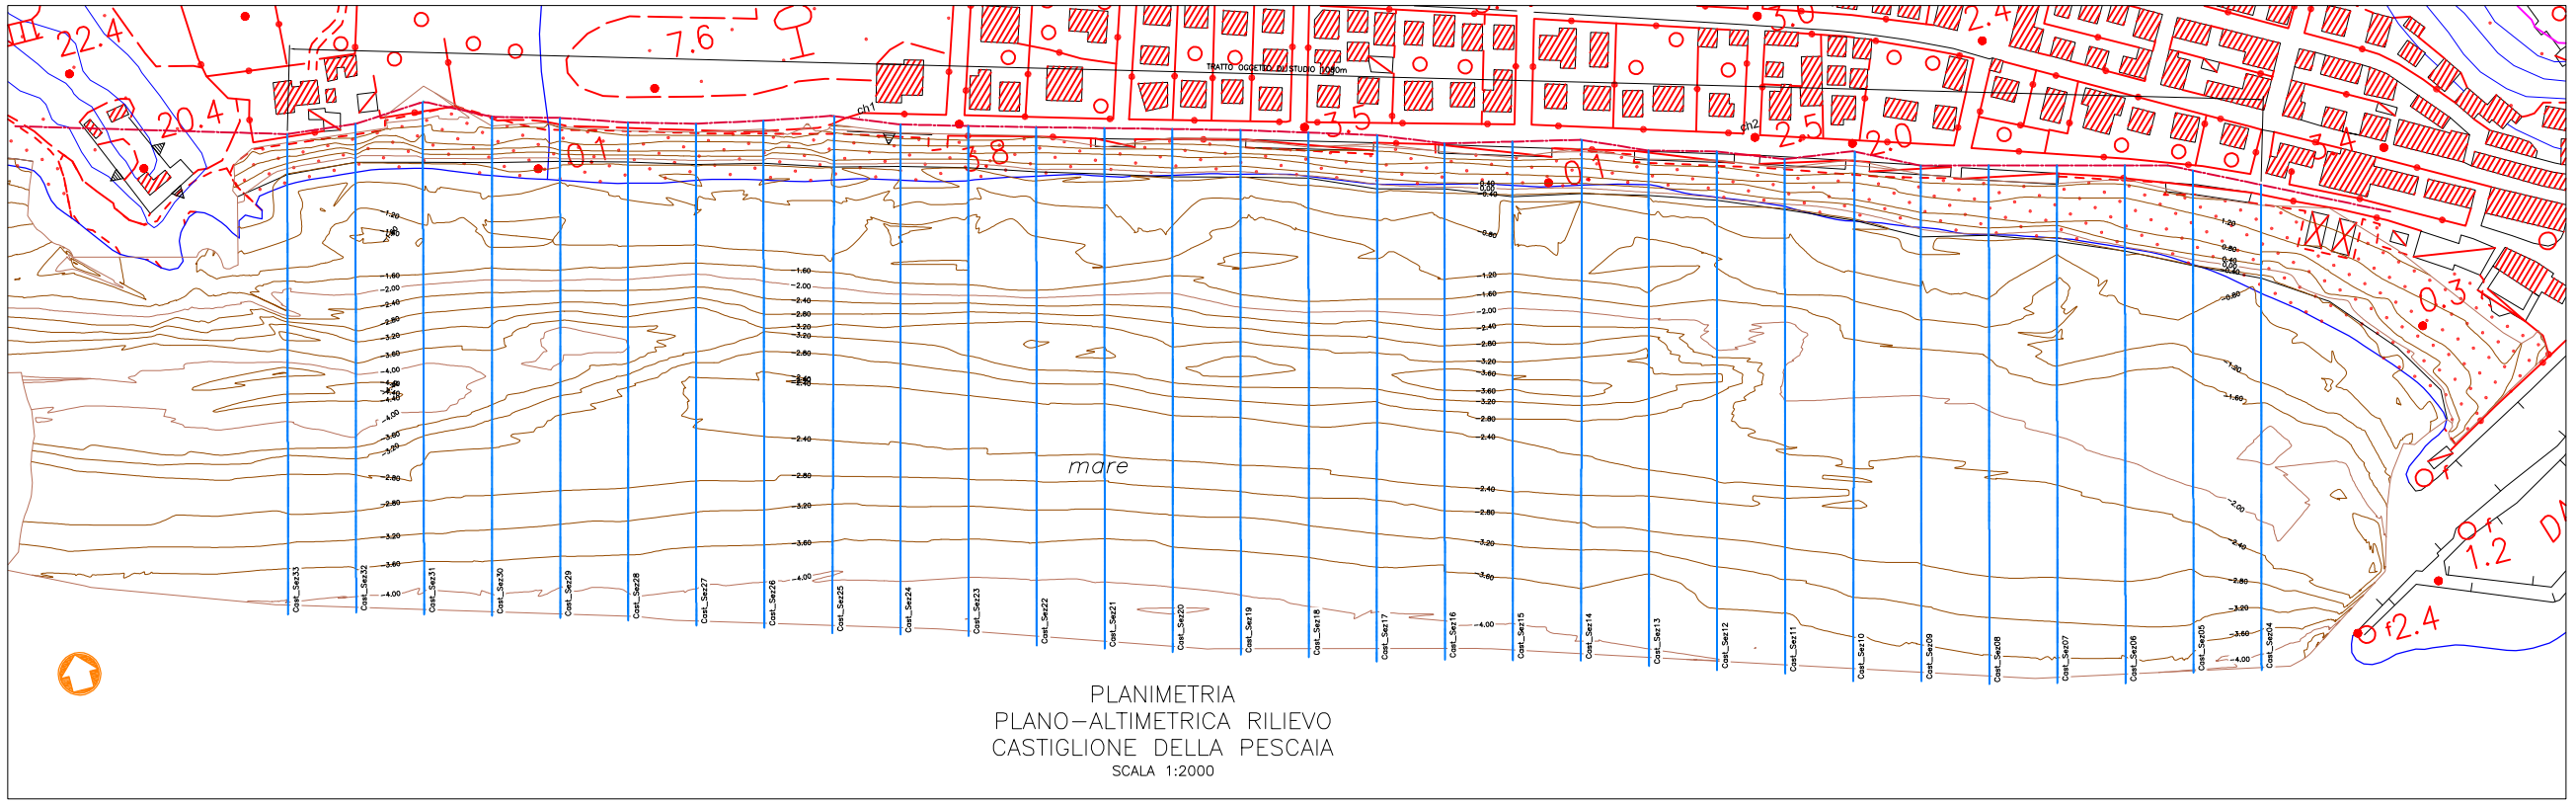

PLANIMETRIA
PLANO–ALTIMETRICA RILIEVO
CASTIGLIONE DELLA PESCAIA
SCALA 1:2000

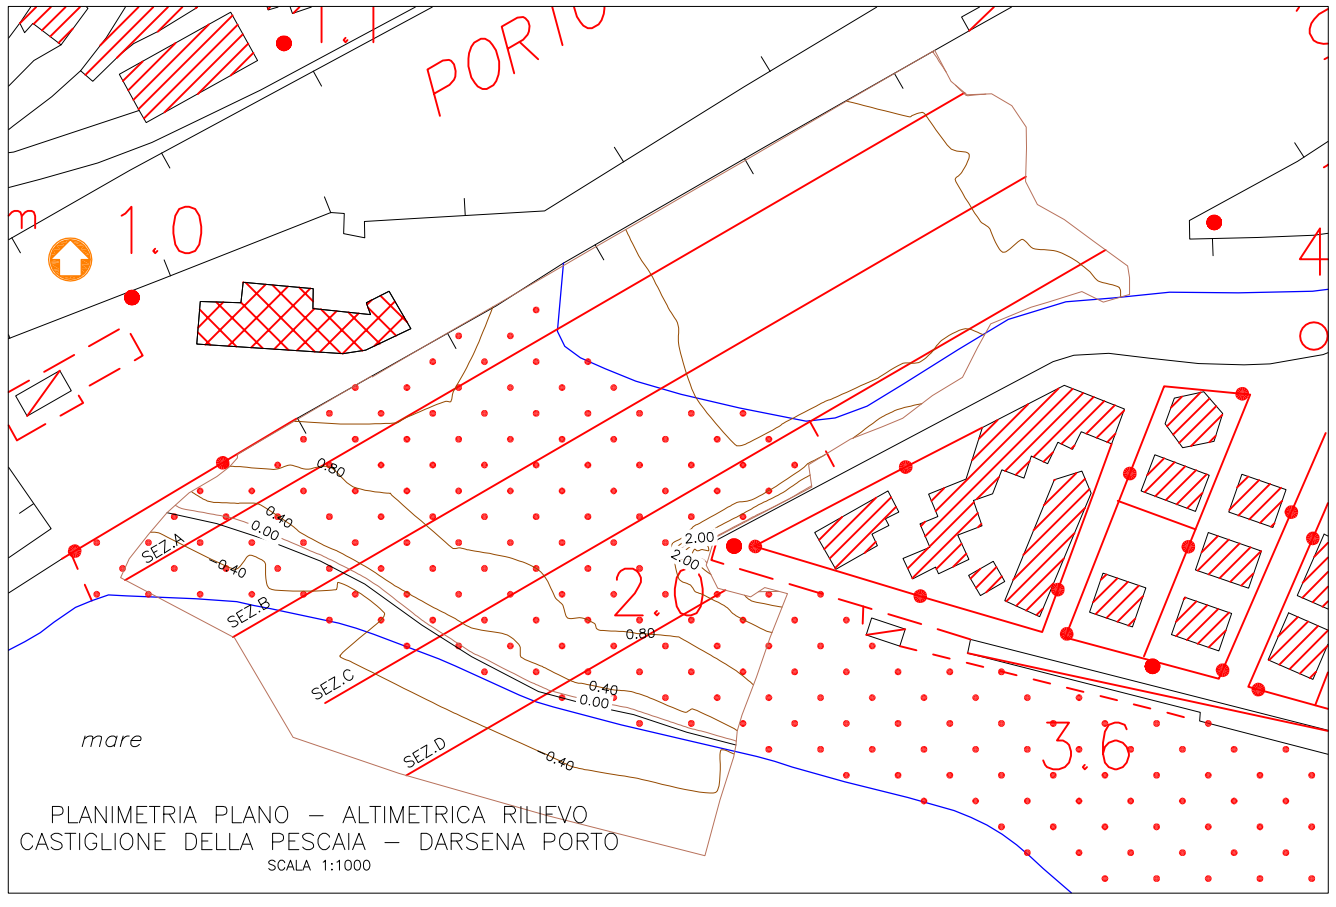

PLANIMETRIA PLANO – ALTIMETRICA RILIEVO
CASTIGLIONE DELLA PESCAIA – DARSENA PORTO
SCALA 1:1000

0 20 40 60 80 100 m
SCALA 1:2000

0 10 20 30 40 50 m
SCALA 1:1000

REV.	DATA	REDATTO	VERIFICATO	CAUSALE REVISIONE
01	21.09.2019		serena	PRIMA EMISSIONE
NOME FILE	T4240_19_Tav01_MB_JM			

TIMBRO E FIRMA: Il progettista
Dott.Ing.Francesco Serena

Sigla	Firma	Data

Committente
COMUNE DI CASTIGLIONE DELLA PESCAIA
Provincia di Grosseto
SETTORE LL.PP.SMEP
Ufficio Lavori Pubblici
Indirizzo

oggetto
INTERVENTO DI RIPROFILATURA STAGIONALE DELLA SPIAGGIA
R.T.OCDPC 558/2018
SCHEDA MASTER PLAN:
CASTIGLIONE CENTRO COD.034
TRATTO DI SPIAGGIA
FRA IL PORTO
E PUNTA CAPEZZOLO

PROGETTO ESECUTIVO

PLANIMETRIA RILIEVI

Progetto (diritti riservati nei termini di legge)
SERENA PROGETTI
SERENA PROGETTI v.Davide Lazzaretti, 2A GROSSETO
tel./fax 0564.418980
info@serenaprogetti.it info@pec.serenaprogetti.it
www.serenaprogetti.it

Data	Tav.
21.01.2019	02R
Scala 1:1000 1:2000	