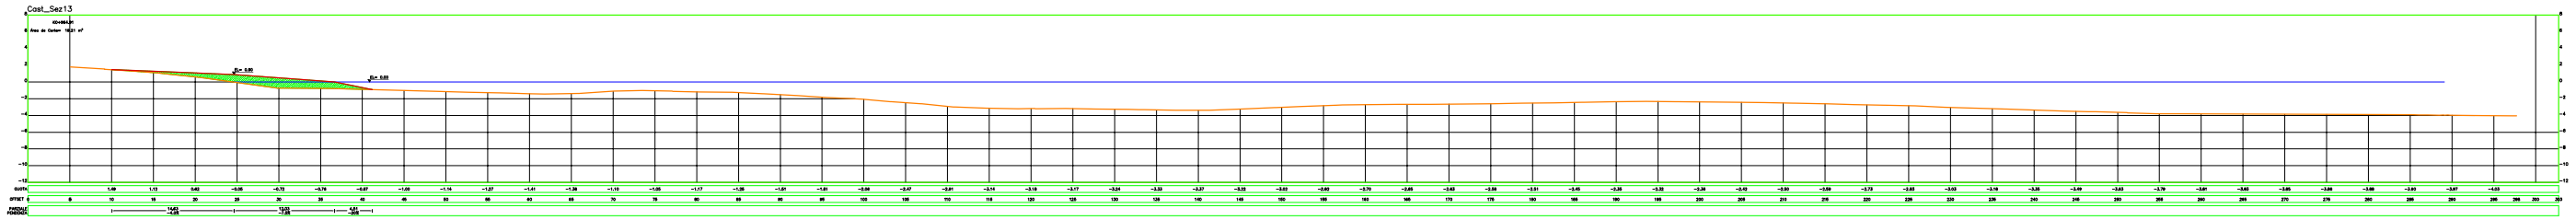

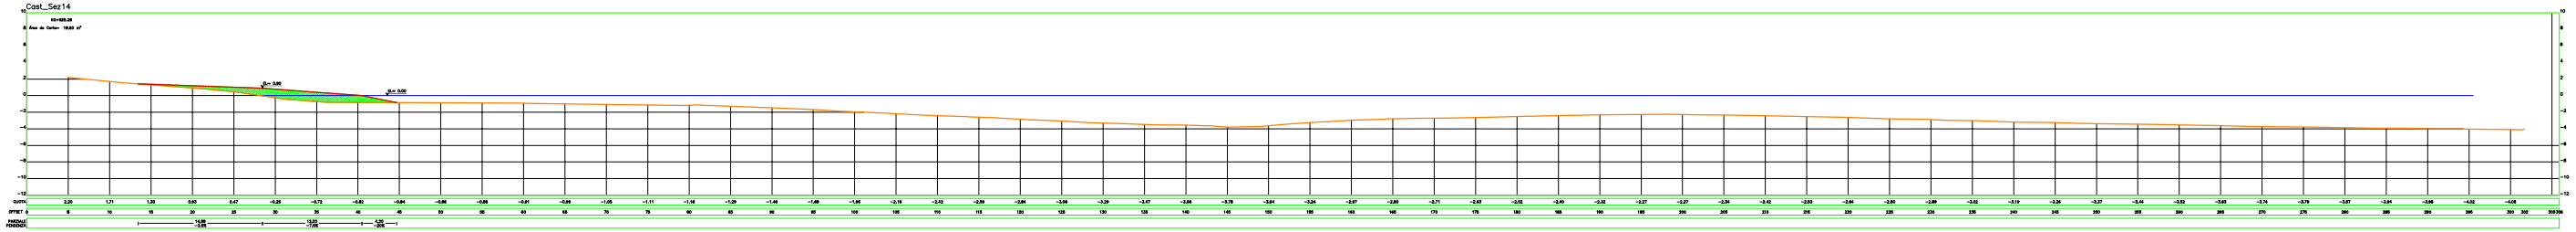

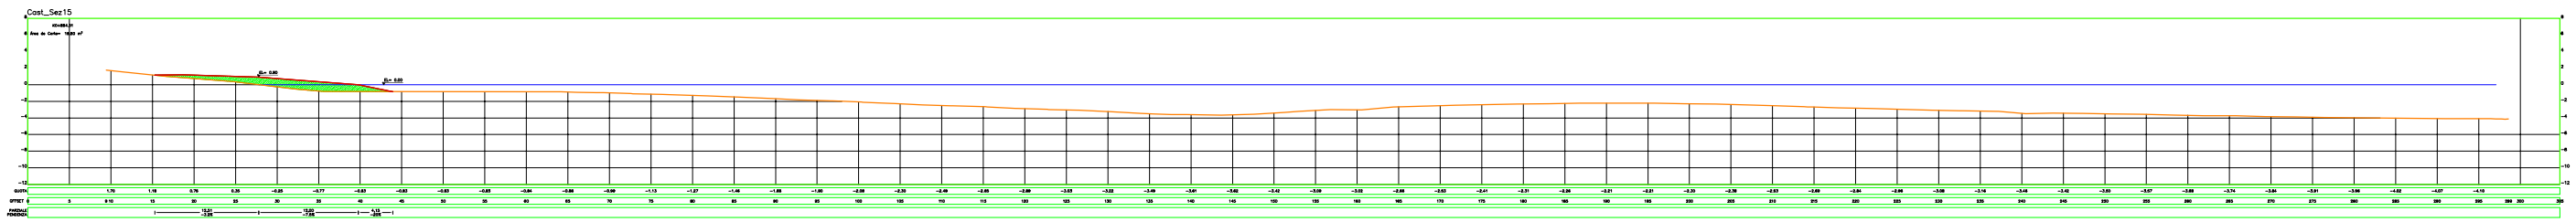

REV.	DATA	REDATTO	VERIFICATO	CHIUSO E REVISIONE
01	21.01.2019		arch.	Ufficio Cartografia

NOME FILE: TAV05_15_Sez13_a15_a16

Numero di Allegati: 4 progettista
Dott.Ing.Francesco Serena

Sigla	Firma	Data

Committente
COMUNE DI CASTIGLIONE DELLA PESCAIA
Provincia di Grosseto
SETTORE LL.PP.SMEP
Ufficio Lavori Pubblici

Indirizzo

Oggetto
INTERVENTO DI RIPROFILATURA STAGIONALE DELLA SPIAGGIA
R.T.O.CO.PC. 558/2018
SCHEDA MASTER PLAN:
CASTIGLIONE, CENTRO COD.034
TRATTO DI SPIAGGIA
FRA IL PORTO
E PUNTA CAPEZZOLO

PROGETTO ESECUTIVO

SEZIONI PROGETTO
13-14-15

Progetto CAM: interventi nel termini di legge
SERENA PROGETTI
SERENA PROGETTI - a Davide Lazzaretti, 2A GROSSETO
Tel./Fax 0564-418865
Mail/Pec info@pec.serenaprogetti.it
www.serenaprogetti.it

Data
21.01.2019

Scala
1:200

Tav.
05P