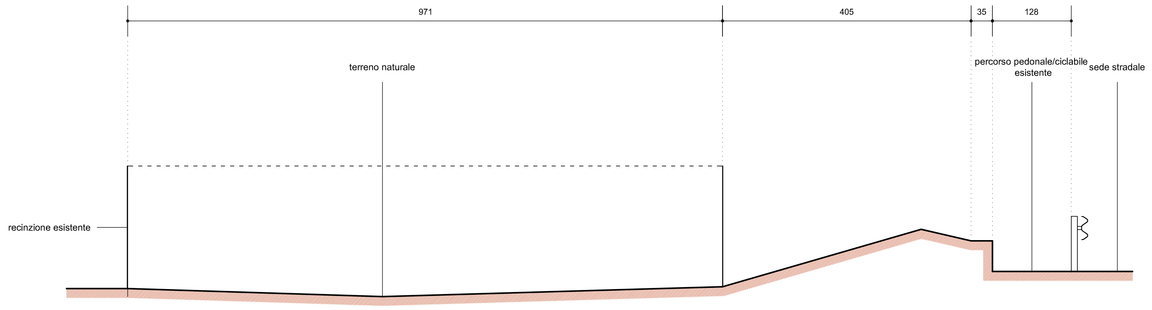

PARTICOLARE 1
SEZIONE STATO ATTUALE scala 1 : 50

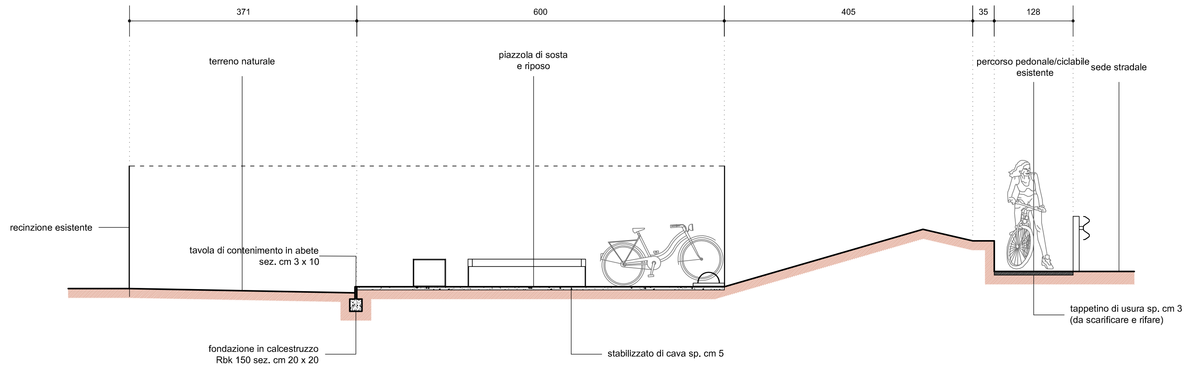

PARTICOLARE 1
SEZIONE STATO MODIFICATO scala 1 : 50

PARTICOLARE ARREDI

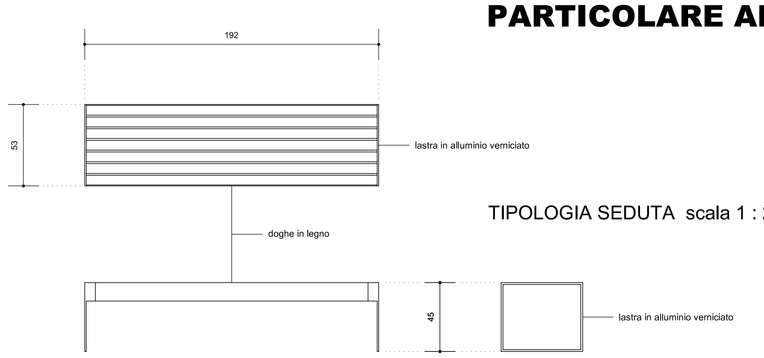

TIPOLOGIA SEDUTA scala 1 : 20

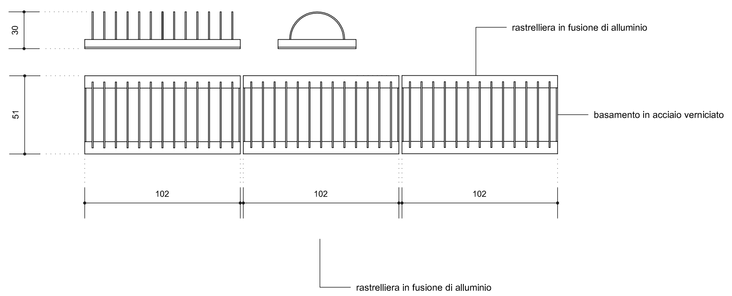

TIPOLOGIA RASTRELLIERA BICI scala 1 : 20

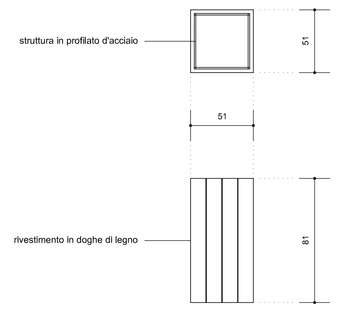

TIPOLOGIA CESTO RIFIUTI scala 1 : 20

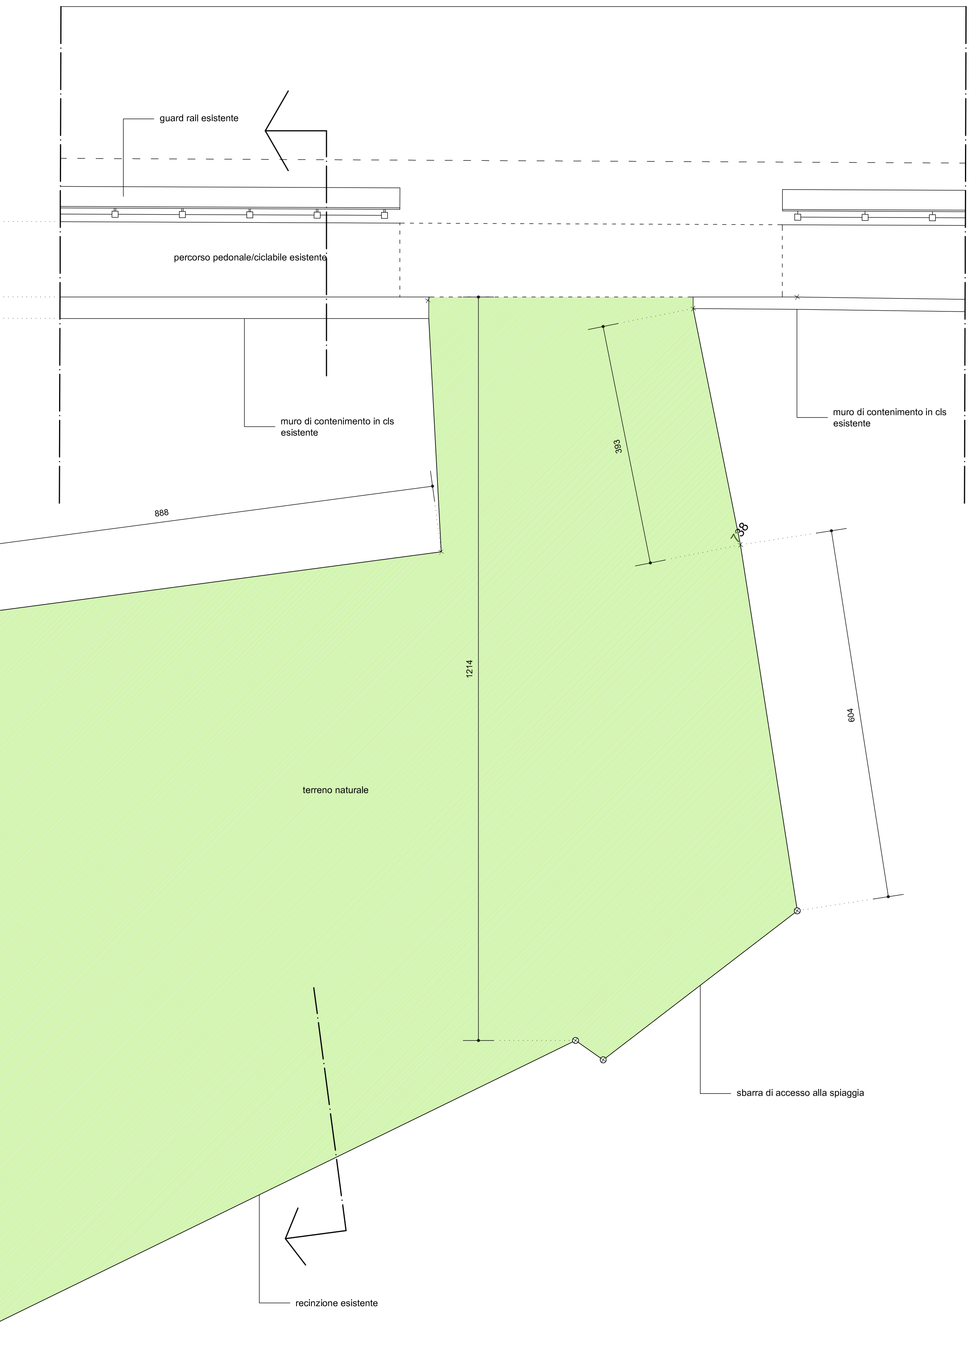

PARTICOLARE 1
PIANTA STATO ATTUALE scala 1 : 50

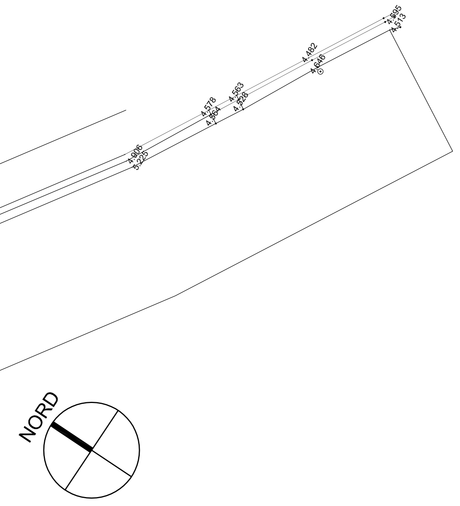

PLANIMETRIA
PIANTA scala 1 : 500

PARTICOLARE 1
PIANTA STATO MODIFICATO scala 1 : 50

PARTICOLARE 1
PIANTA STATO ATTUALE scala 1 : 50

COMUNE DI CASTIGLIONE DELLA PESCAIA

CICLOPISTA TIRRENICA - LOTTO 4

DA BIVIO DELLE ROCCHETTE A MARINA DI GROSSETO

PROGETTO ESECUTIVO

CUP 0117100537 CIG Z762987208

COMMITTENTE :	COMUNE DI CASTIGLIONE DELLA PESCAIA S.P. DEL PADULE N. 3 - 58043 CASTIGLIONE D.P. (GR) c.f. - 0117100537
PROGETTO :	DOTT.ARCH. STEFANO GIOMMONI c.f. - GMMSFN62E21F032B
COLLABORATORE :	GEOM. JONATHAN RADICCHI
RESPOSABILE SERVIZIO LL.PP. :	GEOM. MASSIMO BARICCI
RESPONSABILE PROCEDIMENTO :	DOTT.SSA ANNA CORTINA

TAVOLA scala 1 : 500 / 50 / 20

02 **INTERVENTO 2**
PIANTE - SEZIONI - PARTICOLARI

studio di architettura stefano giommoni
località Casetta Citerni 58020 Scarlino (GR)
tel. +390566 1900796 - s.giommoni@archiworld.it

data : 23/12/2019
aggiornamento :
archivio :