
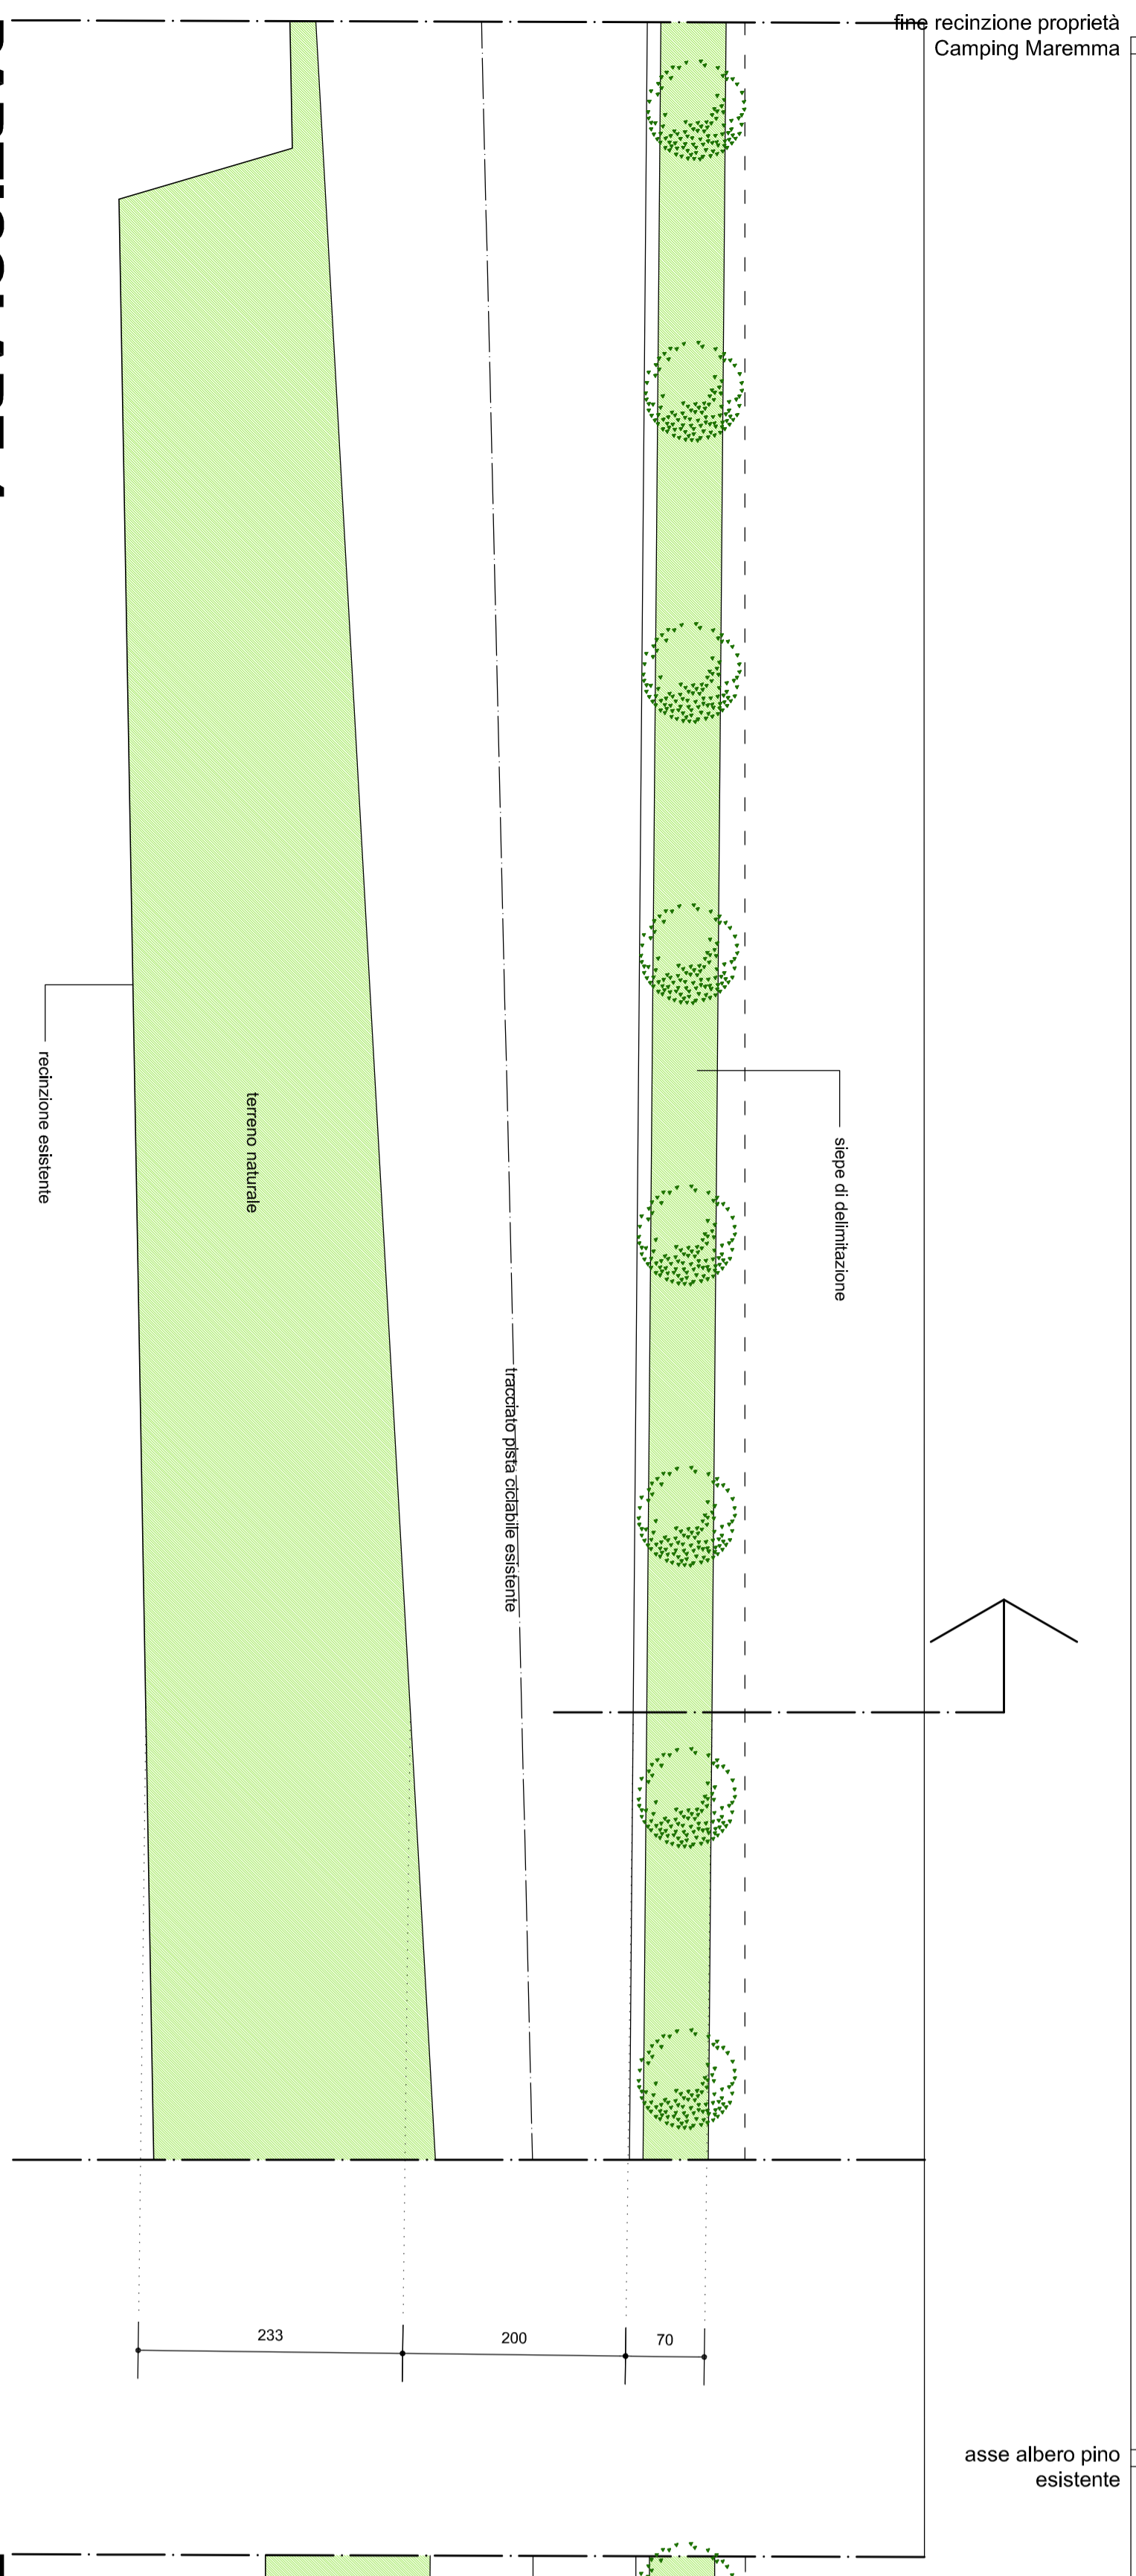


PARTICOLARE 1


ampliamento sezione pista fino a cm 300
212.96 mt

PARTICOLARE 2


scalficatura e rifordimento tappeto di usura
6.80 mt

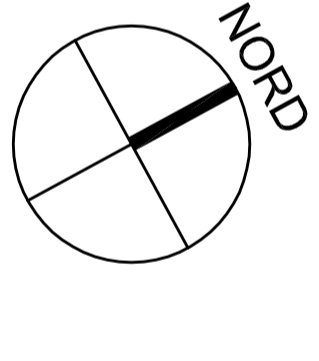


PARTICOLARE 1
PIANTA STATO ATTUALE scala 1 : 50

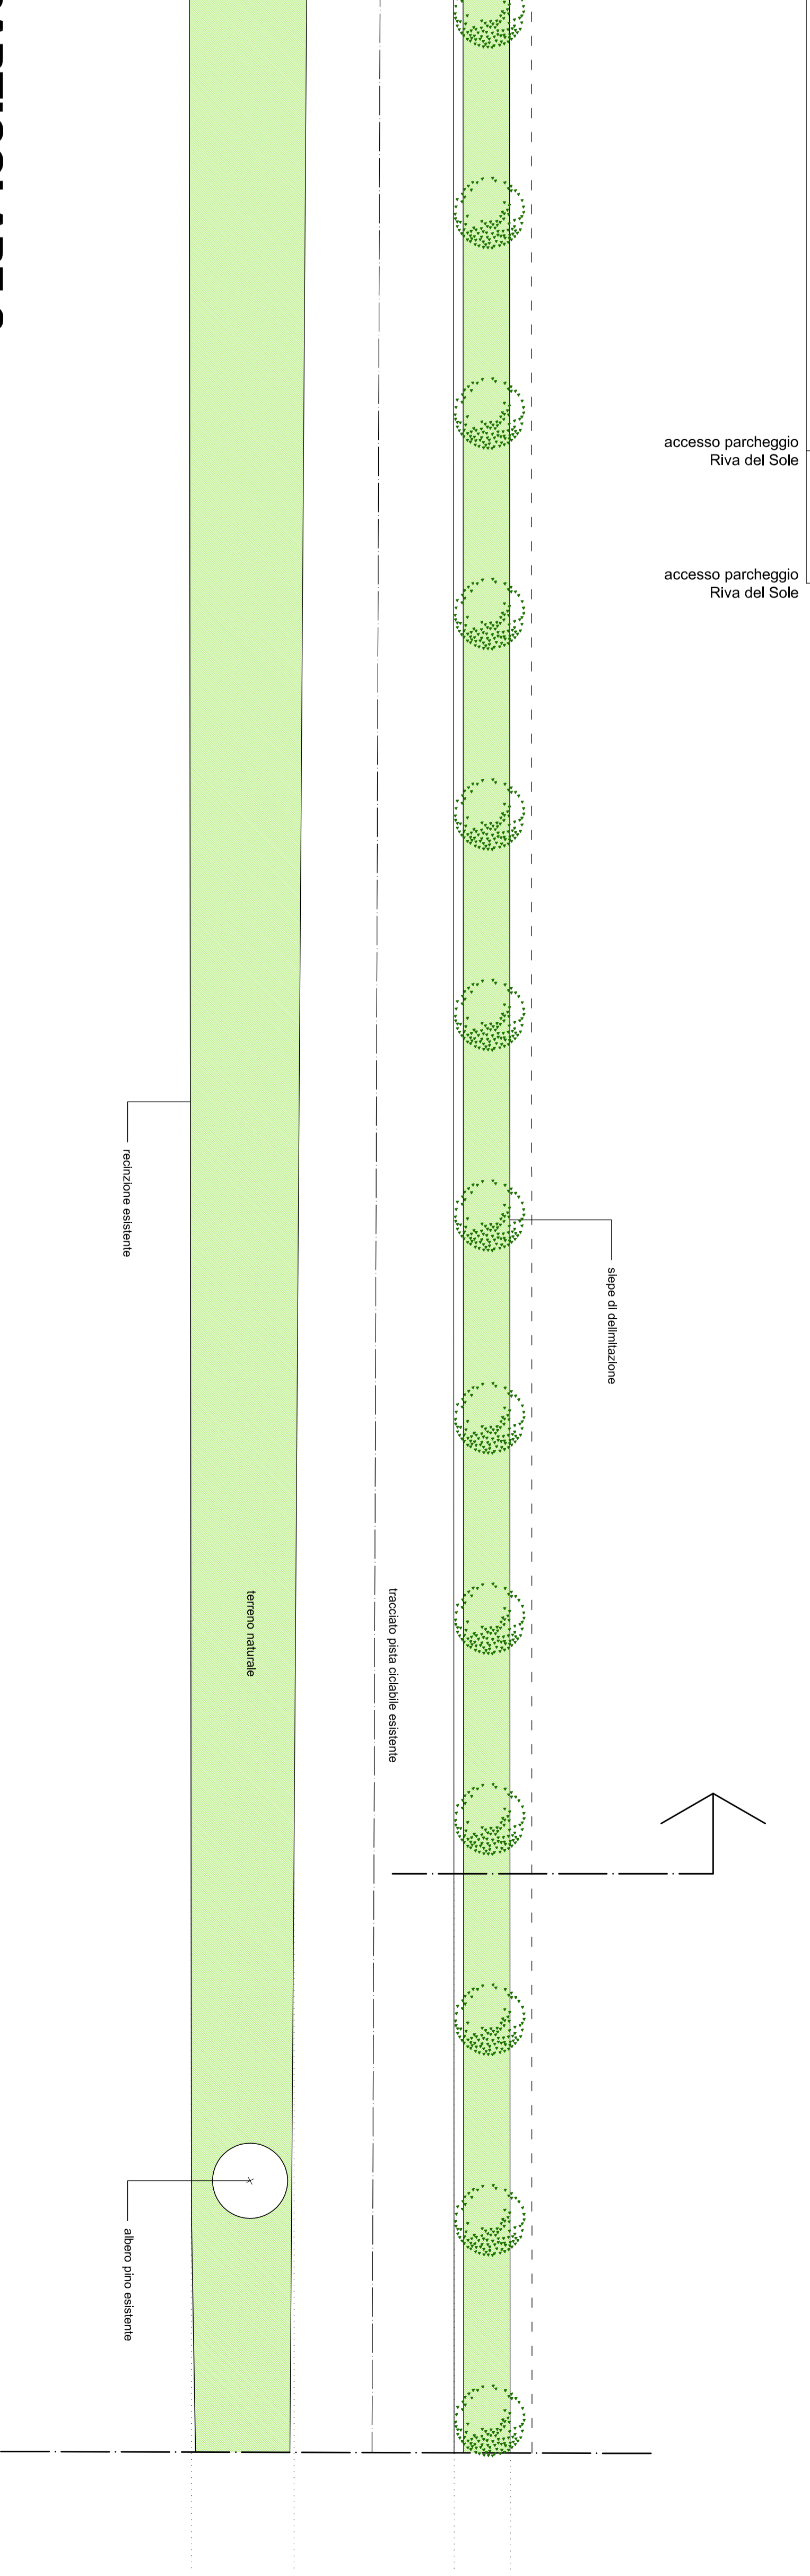

PARTICOLARE 2
PIANTA STATO ATTUALE scala 1 : 50

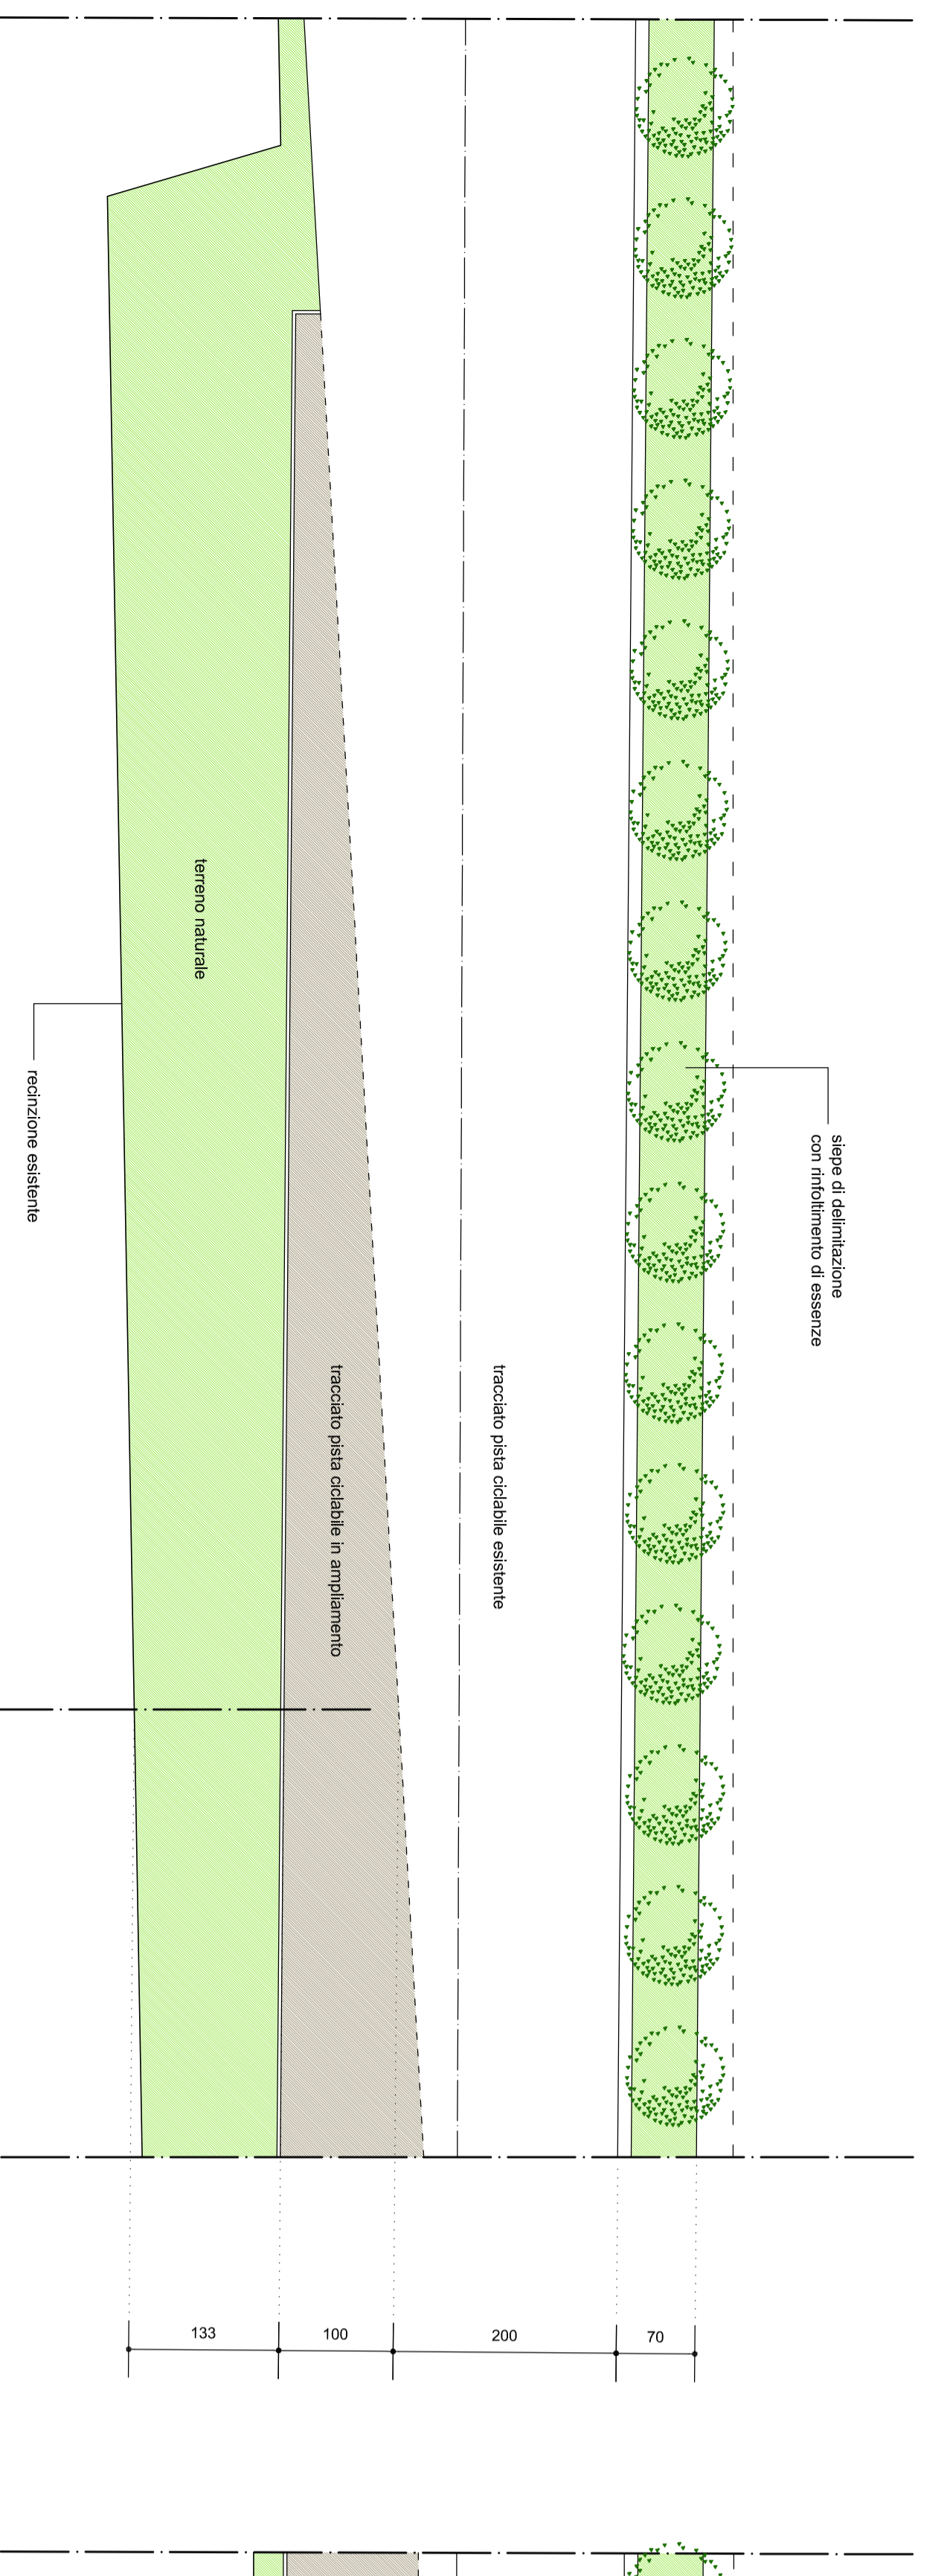


PARTICOLARE 1
PIANTA STATO MODIFICATO scala 1 : 50

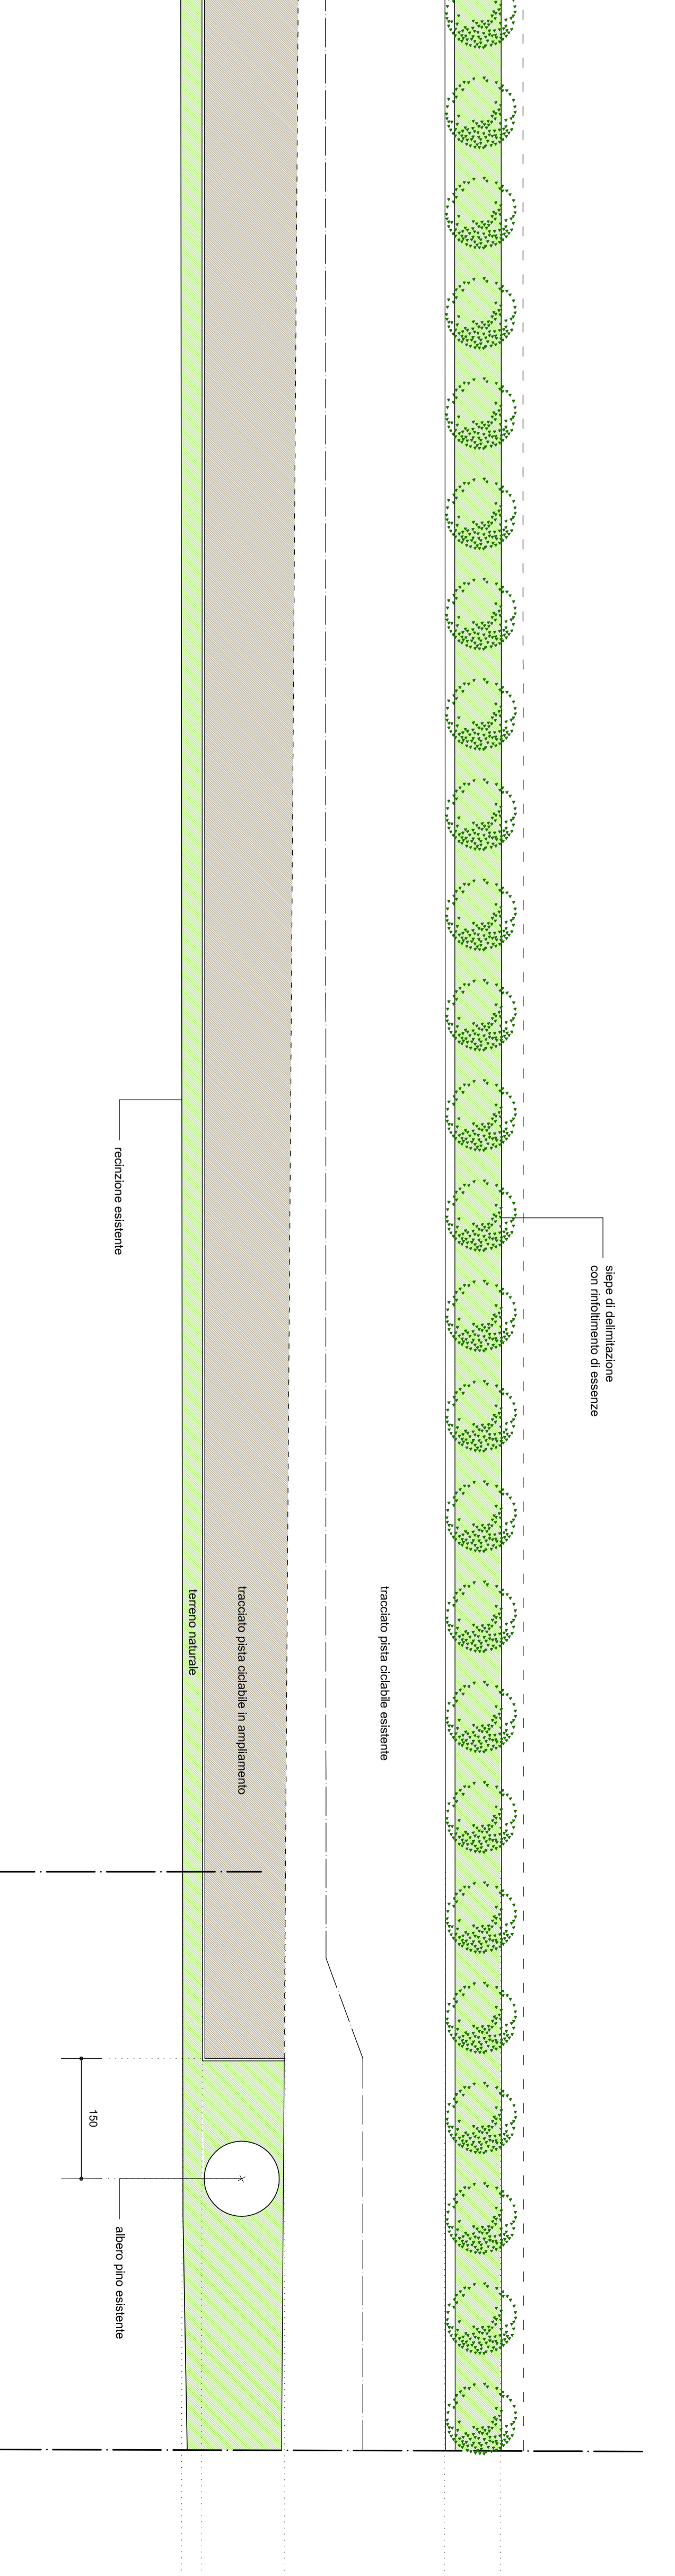

PARTICOLARE 2
PIANTA STATO MODIFICATO scala 1 : 50

TIPOLOGIA SEGNALETICA ORIZZONTALE scala 1 : 25

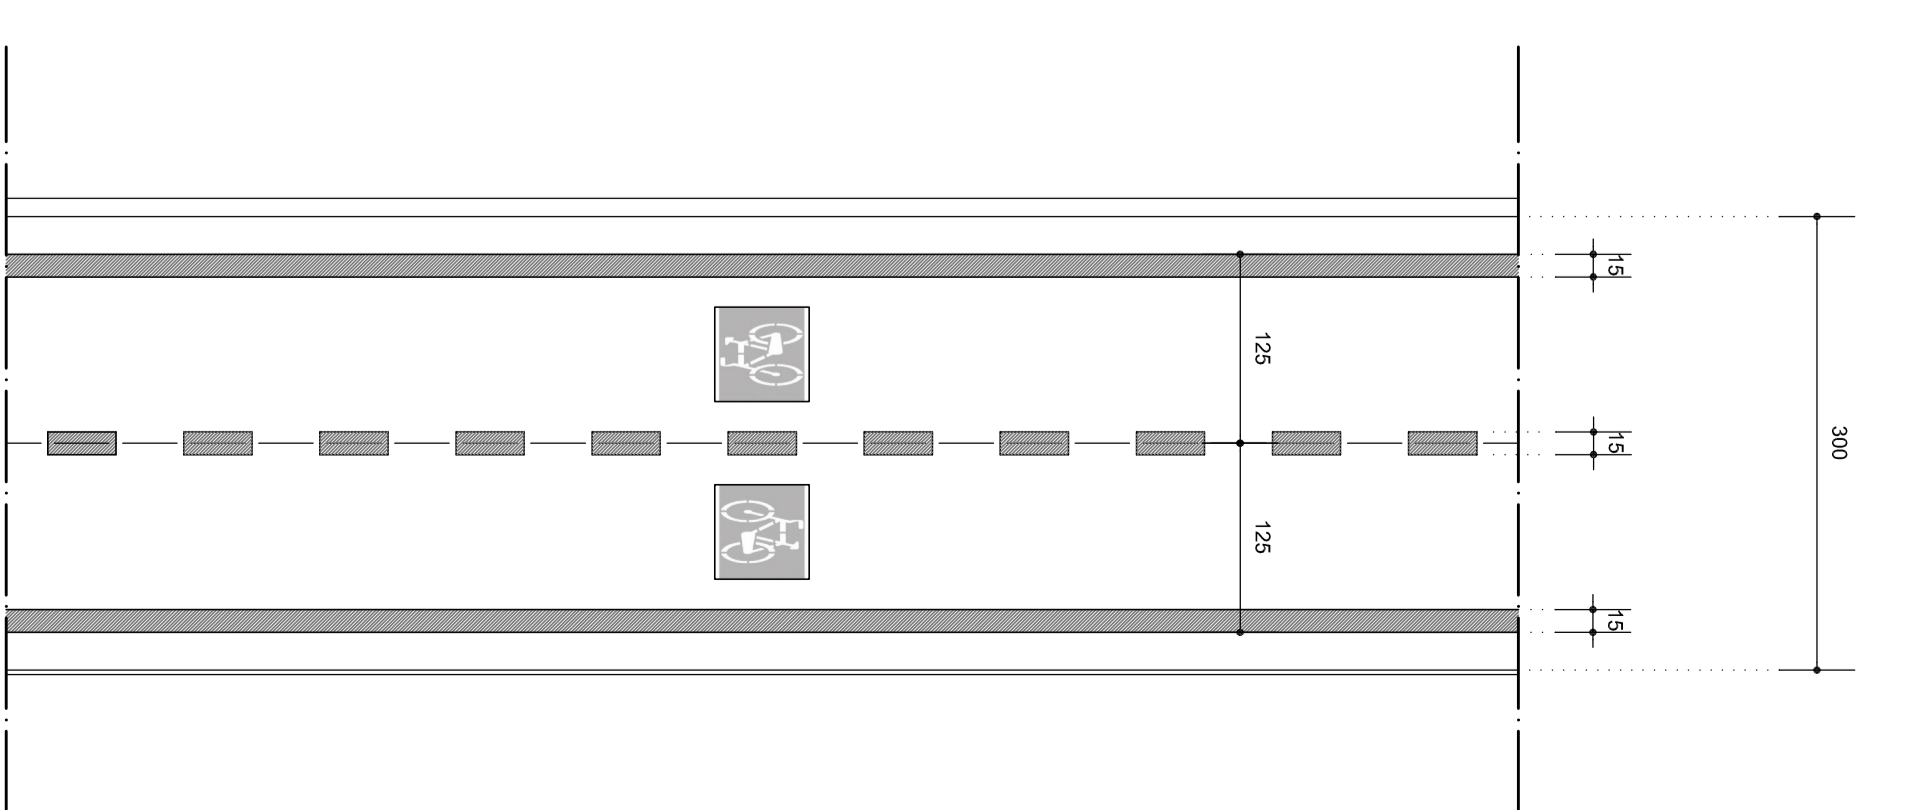

COMUNE DI CASTIGLIONE DELLA PESCAIA


CICLOPISTA TIRENICA - LOTTO 4
DA BIVIO DELLE ROCCHETTE A MARINA DI GROSSETO
PROGETTO ESECUTIVO

CUP 0117100537 CIG Z762987208


COMITENTE: COMUNE DI CASTIGLIONE DELLA PESCAIA
S.P. DEL PAESE N.3 - 59043 CASTIGLIONE D.P. (GR)
C.A. - 0117100537
PROGETTO: DOTT. ARCH. STEFANO GIAMMONI
C.A. - 04M57N2E2T10A2B
COLLABORATORE: GEOM. JONATHAN RADICCHI
RESPONSABILE SERVIZIO LL.PP.: GEOM. MASSIMO BIANCHI
RESPONSABILE PROGETTO: DOTT. ISA ANNA COSTINA

04 INTERVENTO 4
PIANTE - SEZIONI - PARTICOLARI


data: 23/12/2019
regolamento:
architetto:

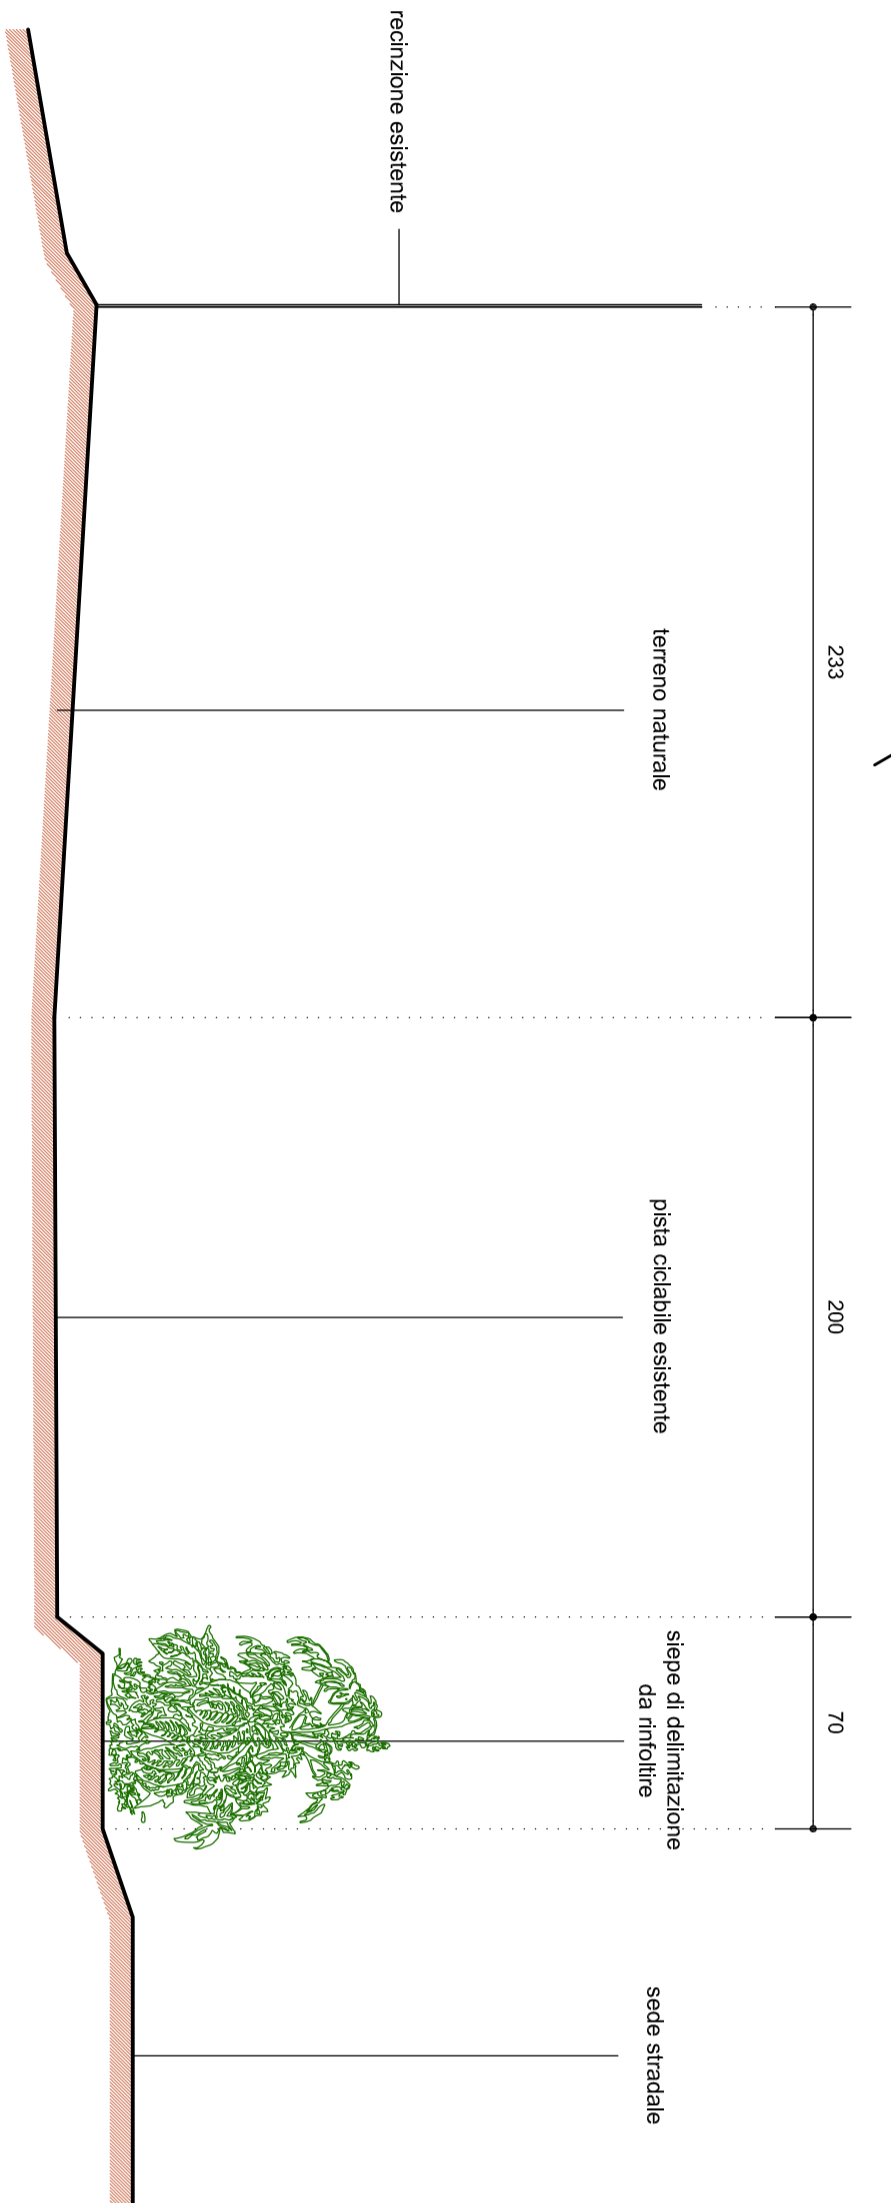


PARTICOLARE 1
SEZIONE STATO ATTUALE scala 1 : 25

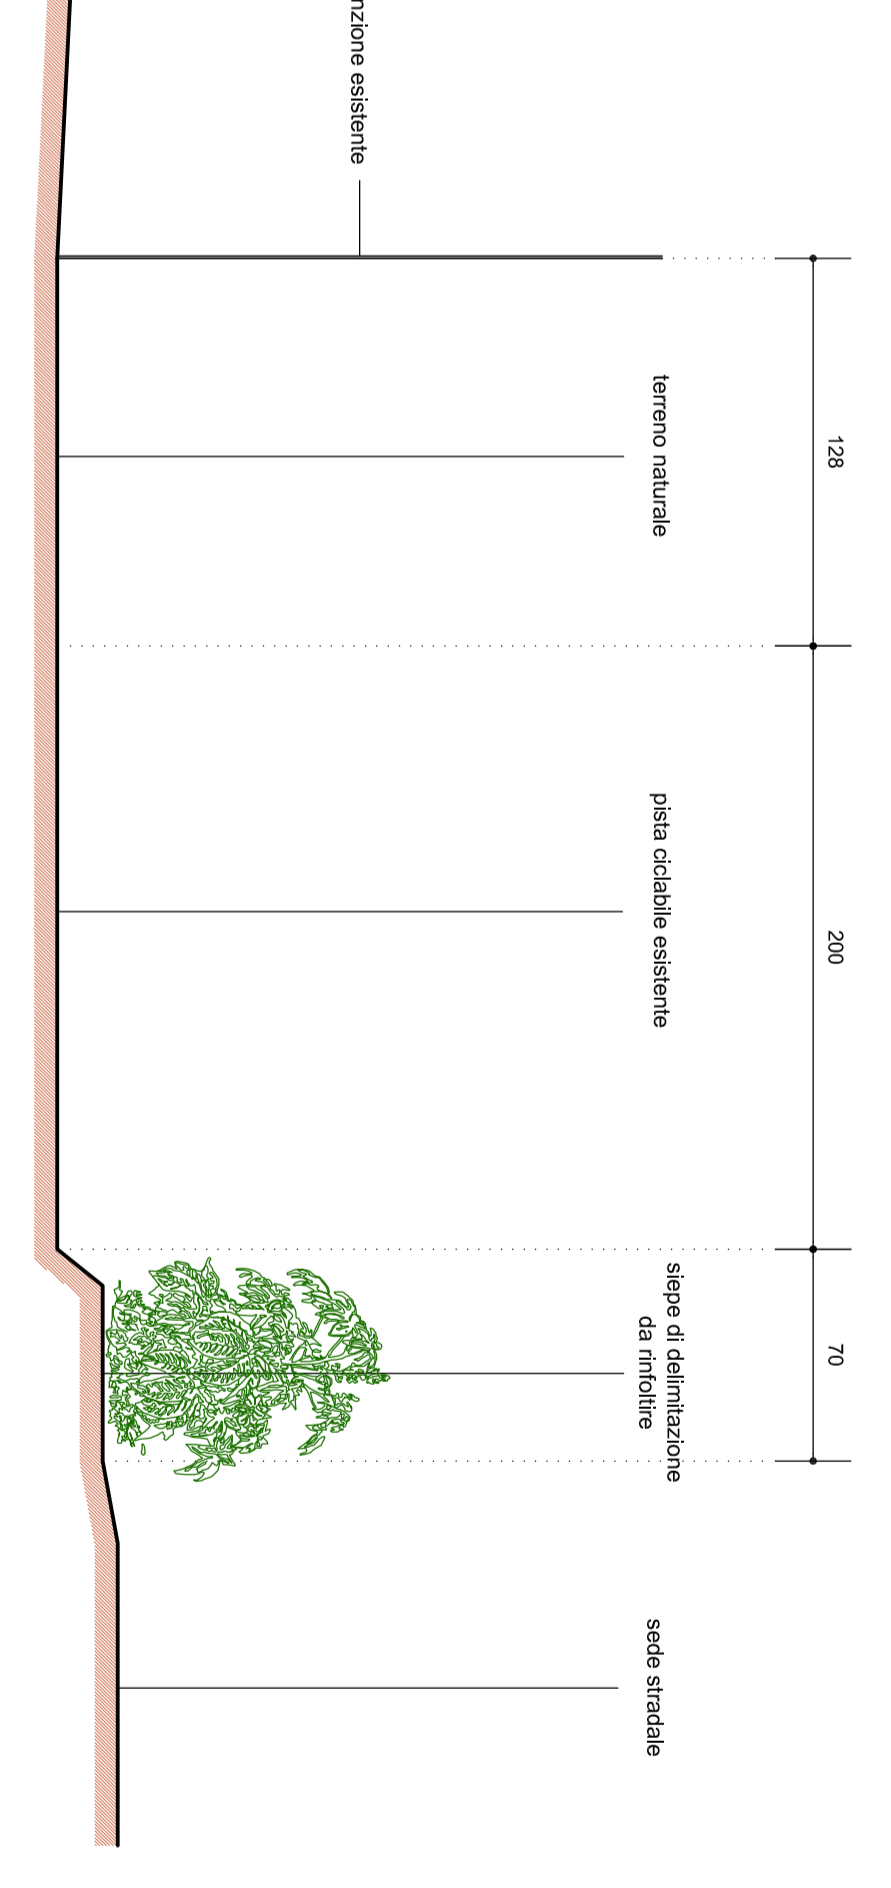

PARTICOLARE 2
SEZIONE STATO ATTUALE scala 1 : 25

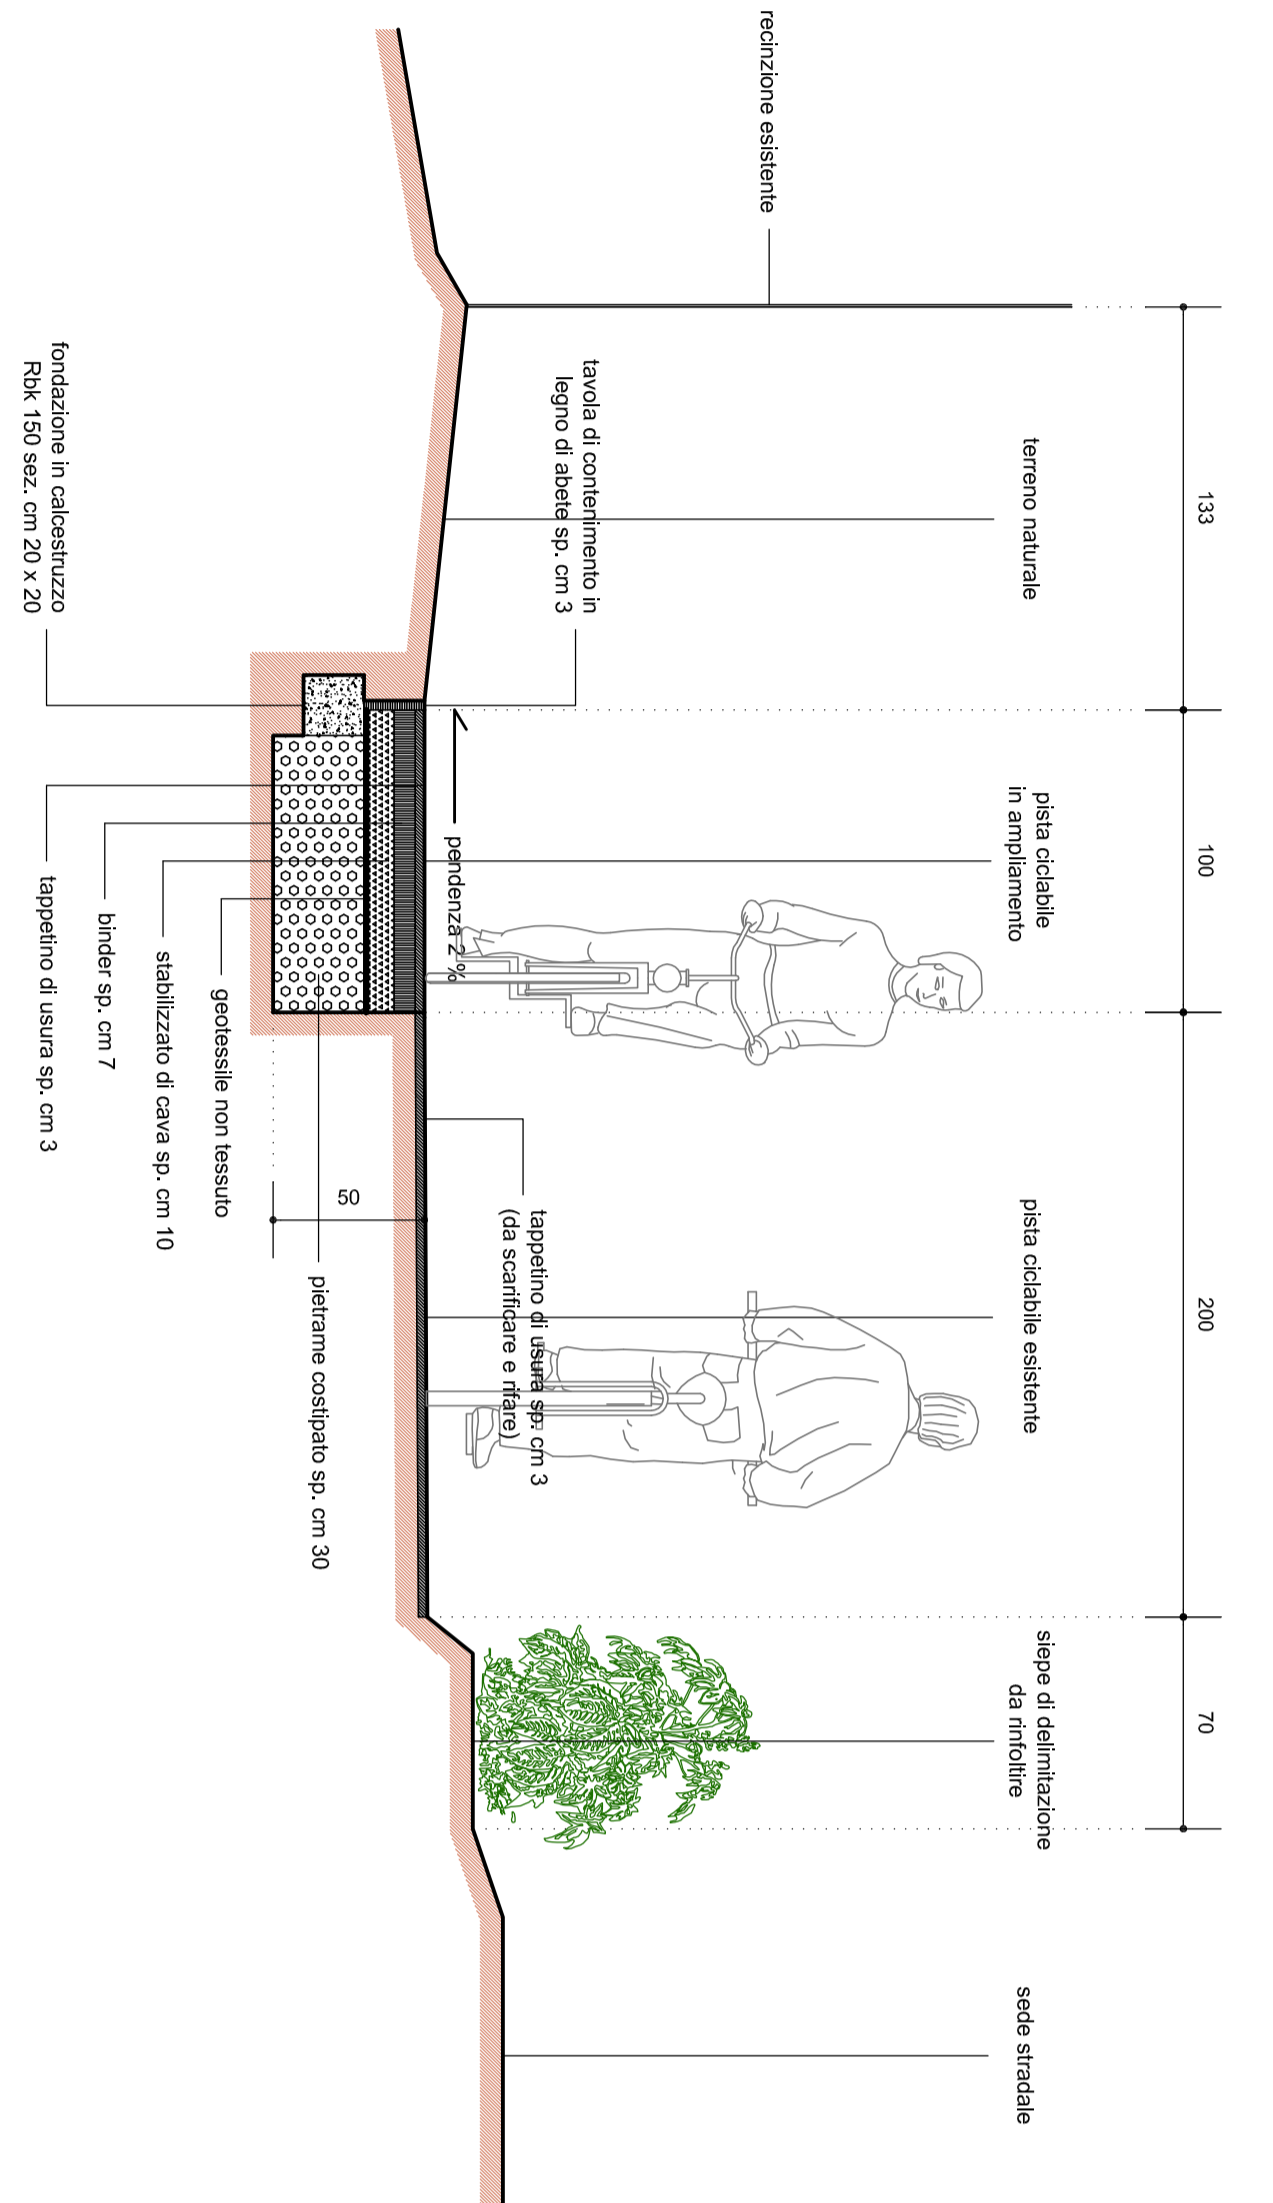

PARTICOLARE 1
SEZIONE STATO MODIFICATO scala 1 : 25

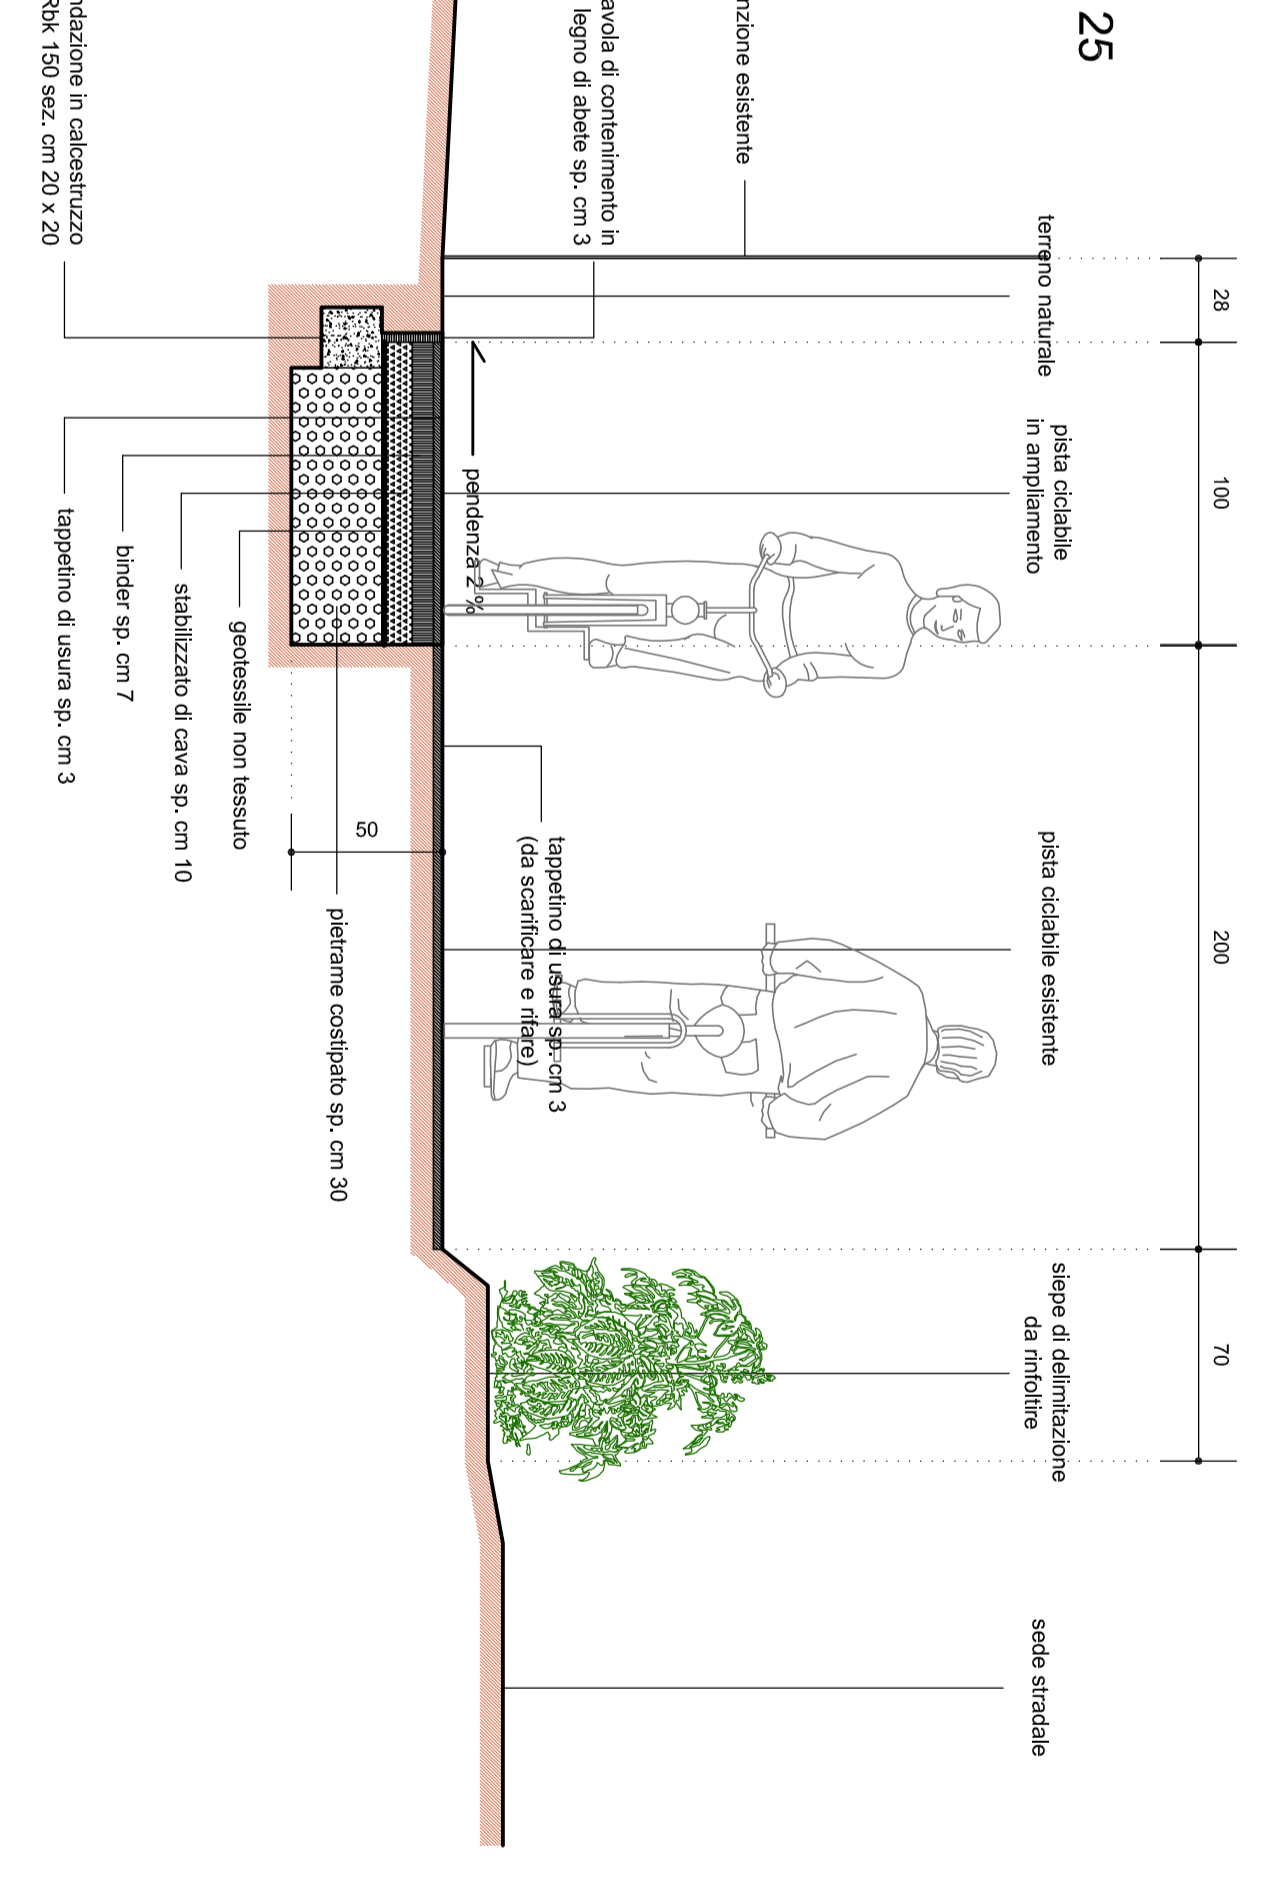

PARTICOLARE 2
SEZIONE STATO MODIFICATO scala 1 : 25