
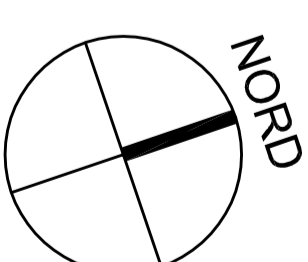


## PARTICOLARE 1

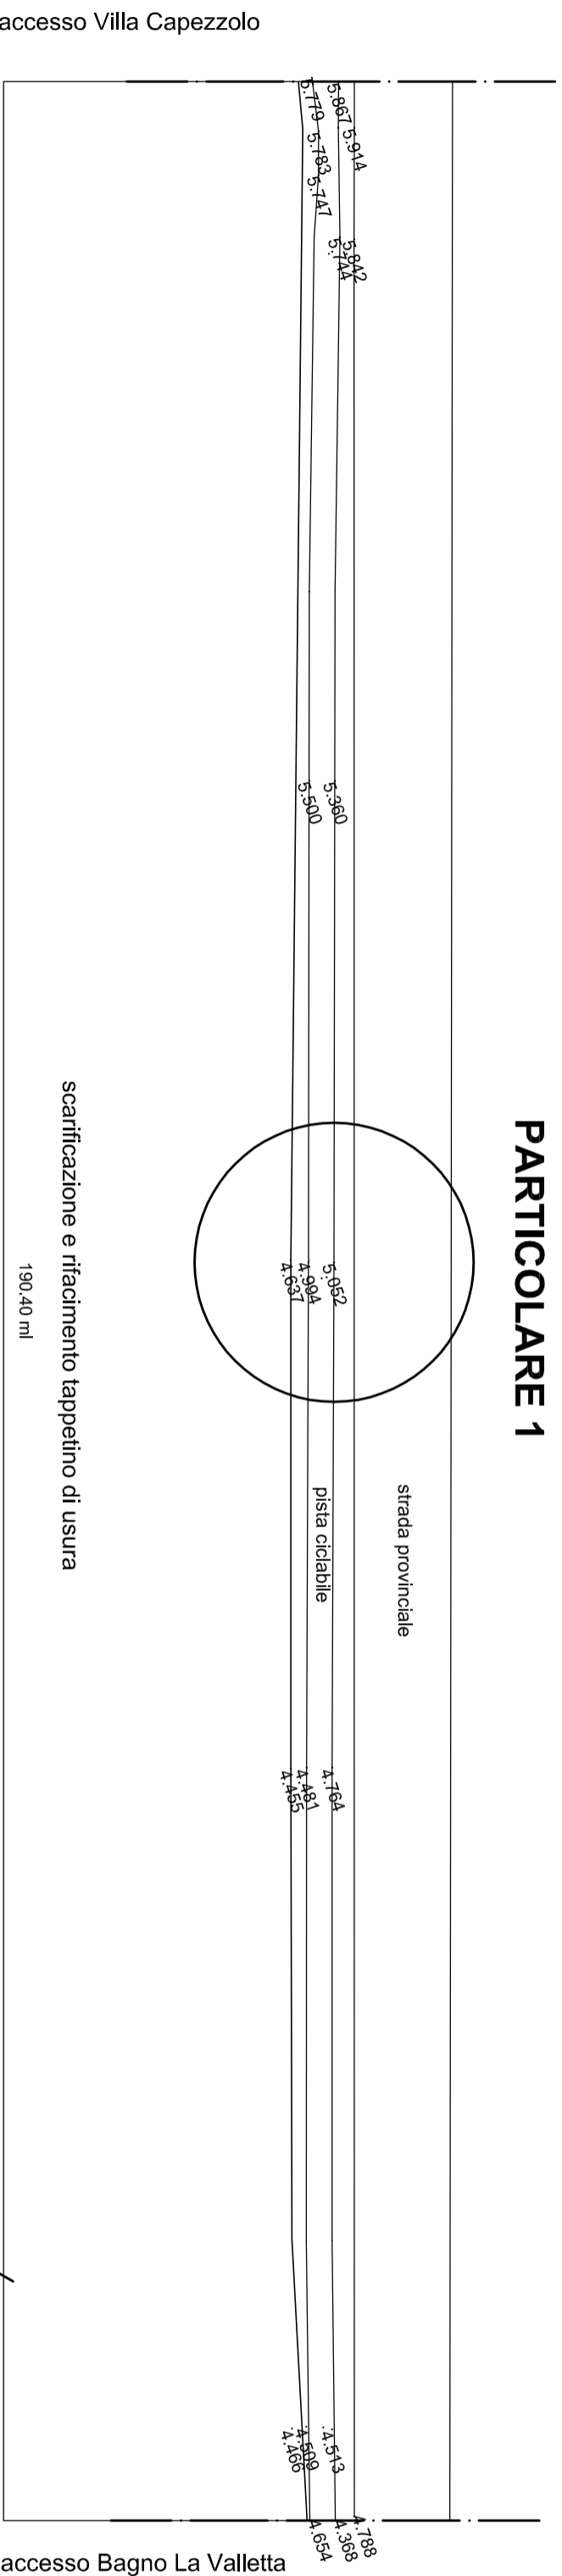

## PLANIMETRIA

PIANTA scala 1 : 500

## PARTICOLARE 1

PIANTA STATO ATTUALE / MODIFICATO  
scala 1 : 50

COMUNE DI CASTIGLIONE DELLA PESCAIA

# CICLOPISTA TIRRENICA - LOTTO 4 DA BIVIO DELLE ROCCHETTE A MARINA DI GROSSETO PROGETTO ESECUTIVO

CUP 0117100537 CIG Z762987208

COMITENTE :

COMUNE DI CASTIGLIONE DELLA PESCAIA  
S.P. DEL PADULE N. 3 - 58043 CASTIGLIONE D.P. (GR)  
c.f. - 0117100537

PROGETTO :

DOTT.ARCH. STEFANO GIOMMONI  
c.f. - GMM5FM6ZE21F032B

COLLABORATORE :

GEOM. JONATHAN RADICCHI

RESPONSABILE SERVIZIO LL.PP. :

GEOM. MASSIMO BARICCI

RESPONSABILE PROCEDIMENTO :

DOTT.SSA ANNA CORTINA


TAVOLA

scala 1 : 500 / 50 / 25

## 07

### INTERVENTO 7

### PIANTE - SEZIONI - PARTICOLARI

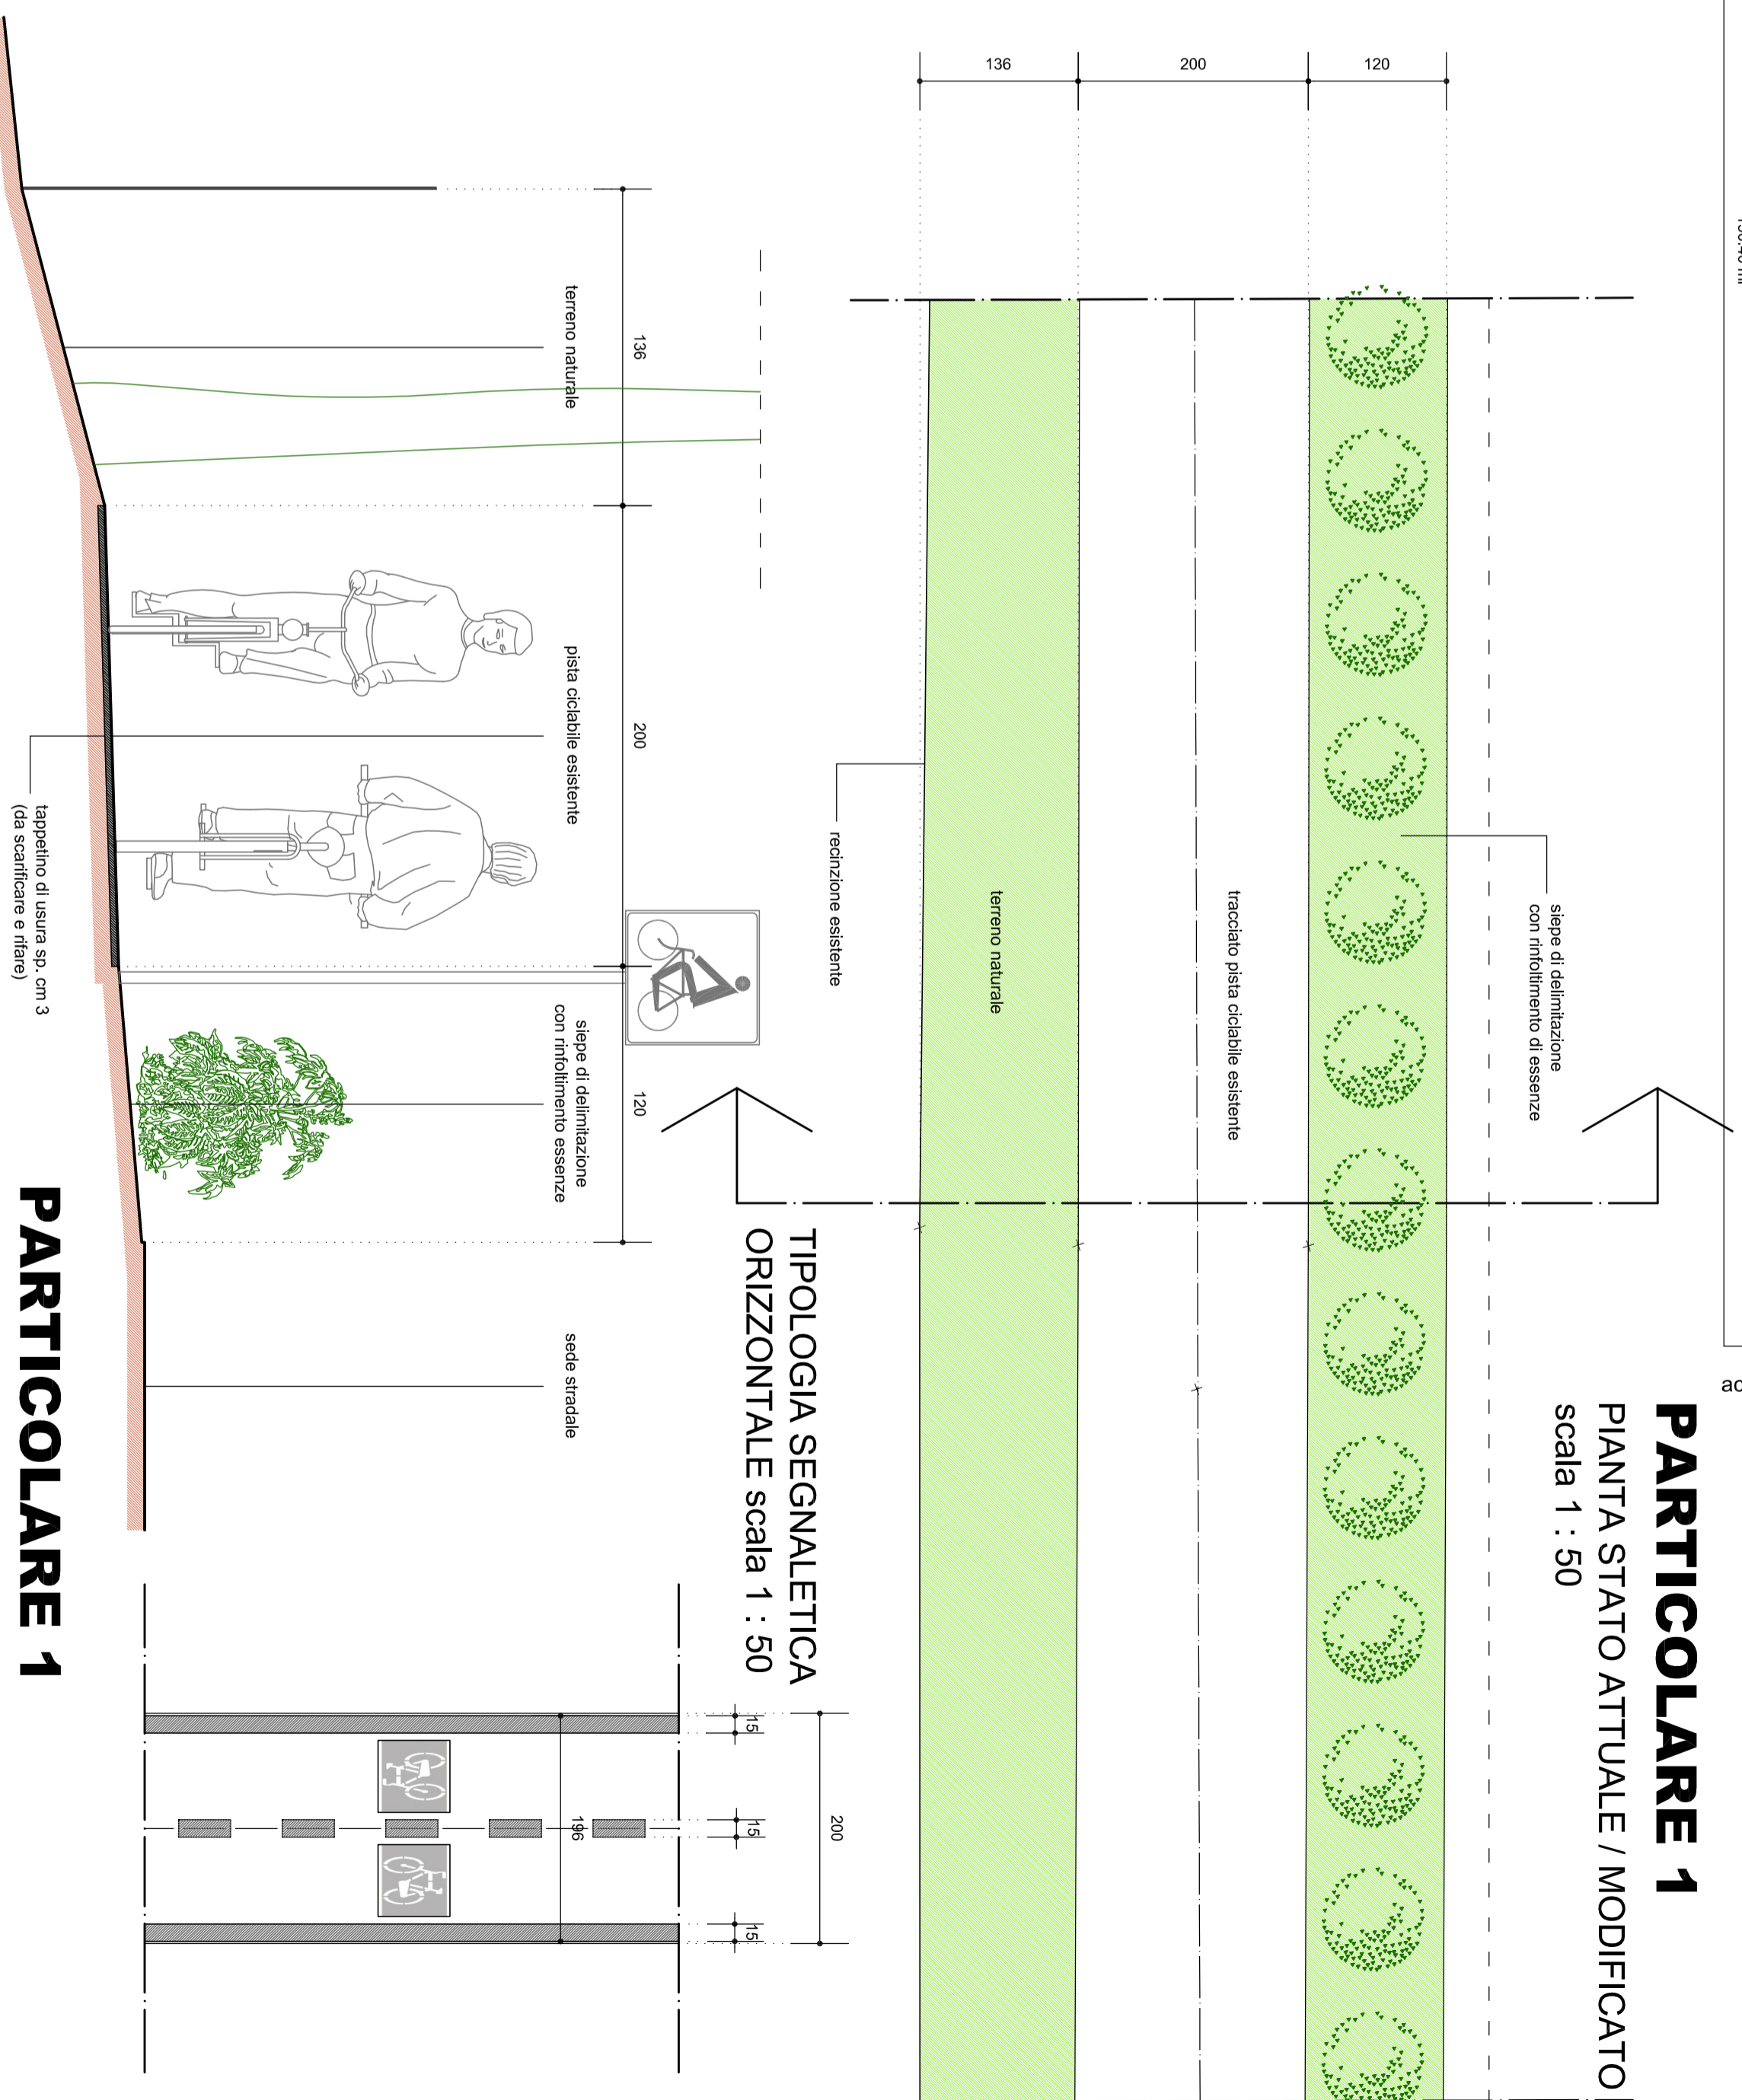

## PARTICOLARE 1

SEZIONE STATO ATTUALE / MODIFICATO scala 1 : 25

studio di architettura stefano giommoni  
località Casetta Citerri 58020 Scarlino (GR)  
tel. +3905661900796 - s.giommoni@archiworld.it

data :

23/12/2019

aggiornamento :

archivio :