


PARTICOLARE 1

PARTICOLARE 2

PLANIMETRIA
PIANTA scala 1 : 500

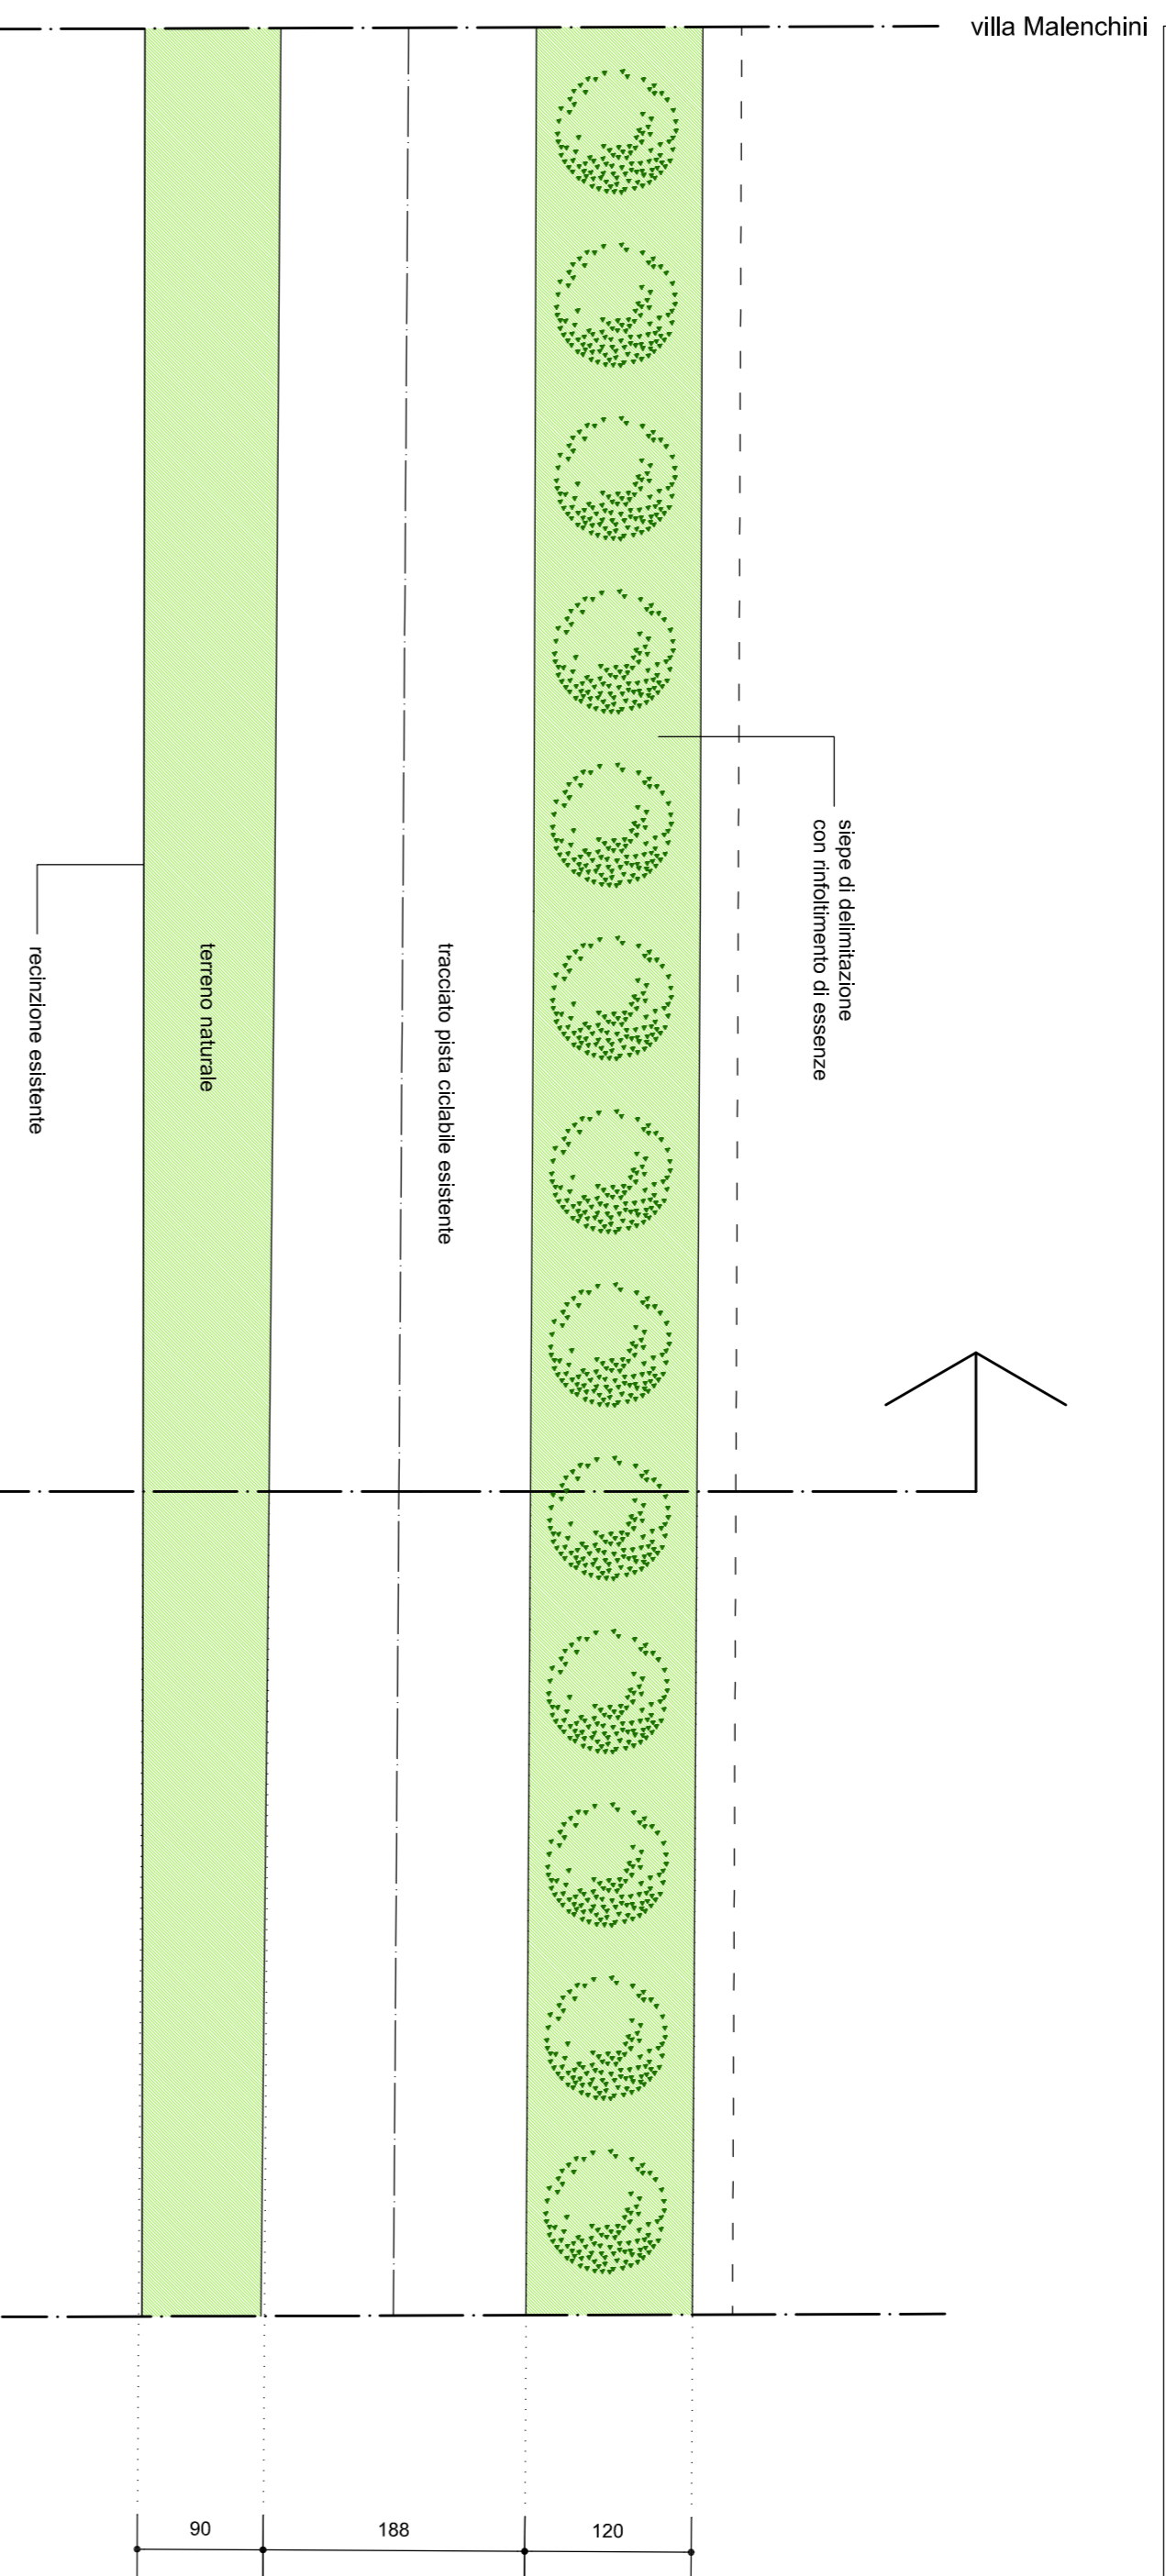

PARTICOLARE 1
SEZIONE STATO ATTUALE
scala 1 : 25



PARTICOLARE 1
SEZIONE STATO ATTUALE / MODIFICATO
scala 1 : 25

COMUNE DI CASTIGLIONE DELLA PESCAIA

CICLOPISTA TIRRENICA - LOTTO 4
DA BIVIO DELLE ROCCHETTE A MARINA DI GROSSETO
PROGETTO ESECUTIVO

CUP 0117100537 CIG Z762987208


COMITENTE : COMUNE DI CASTIGLIONE DELLA PESCAIA
S.P. DEL PADULE N.3 - 58043 CASTIGLIONE D.P. (GR)
C.F. - 0117100537
PROGETTO : DOTT.ARCH. STEFANO GIOMMONI
C.F. - GMMSTFNBZ21F0228
COLLABORATORE : GEOM. JONATHAN RADICCHI
RESPONSABILE SERVIZIO LL.PP. : GEOM. MASSIMO BARICCI
RESPONSABILE PROCEDIMENTO : DOTT.SSA ANNA CORTINA

TAVOLA scala 1 : 500 / 50 / 25

08 INTERVENTO 8
PIANTE - SEZIONI - PARTICOLARI


studio di architettura stefano giommoni
località Caserta Citerali 58020 Scarlino (GR)
tel. +3905681900796 - s.giommoni@archiworld.it

data : 23/12/2019
aggiornamento :
architetto :

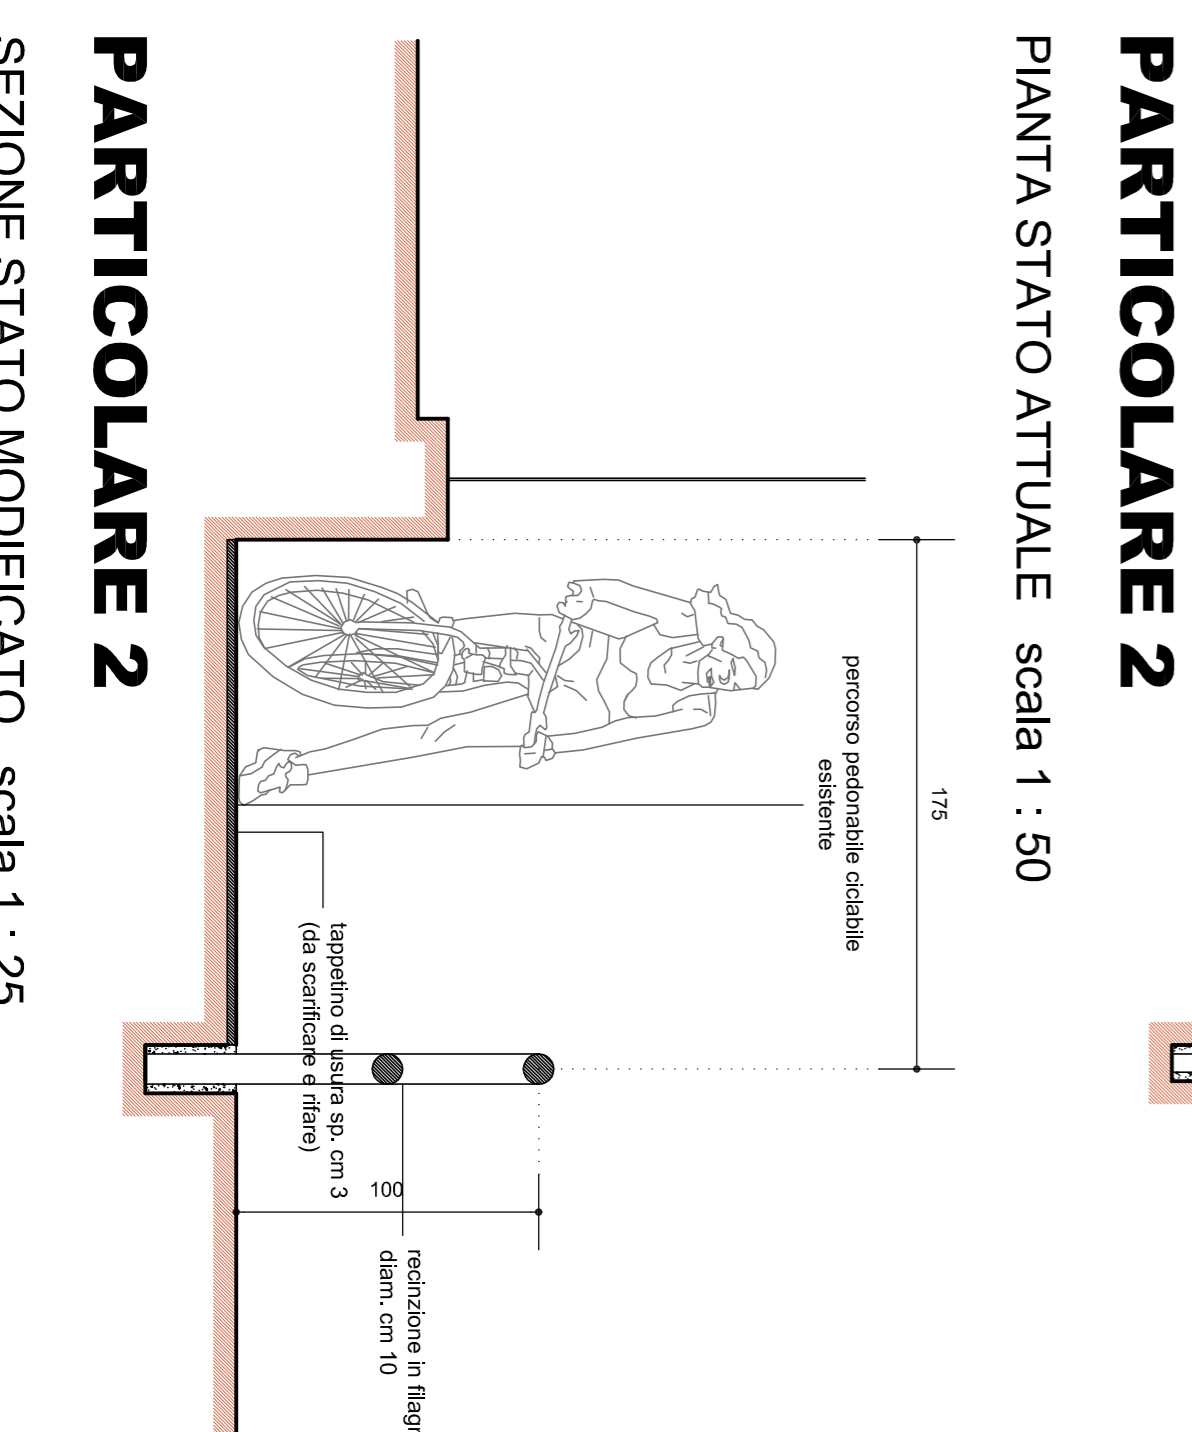

PARTICOLARE 2

PIANTA STATO ATTUALE scala 1 : 50

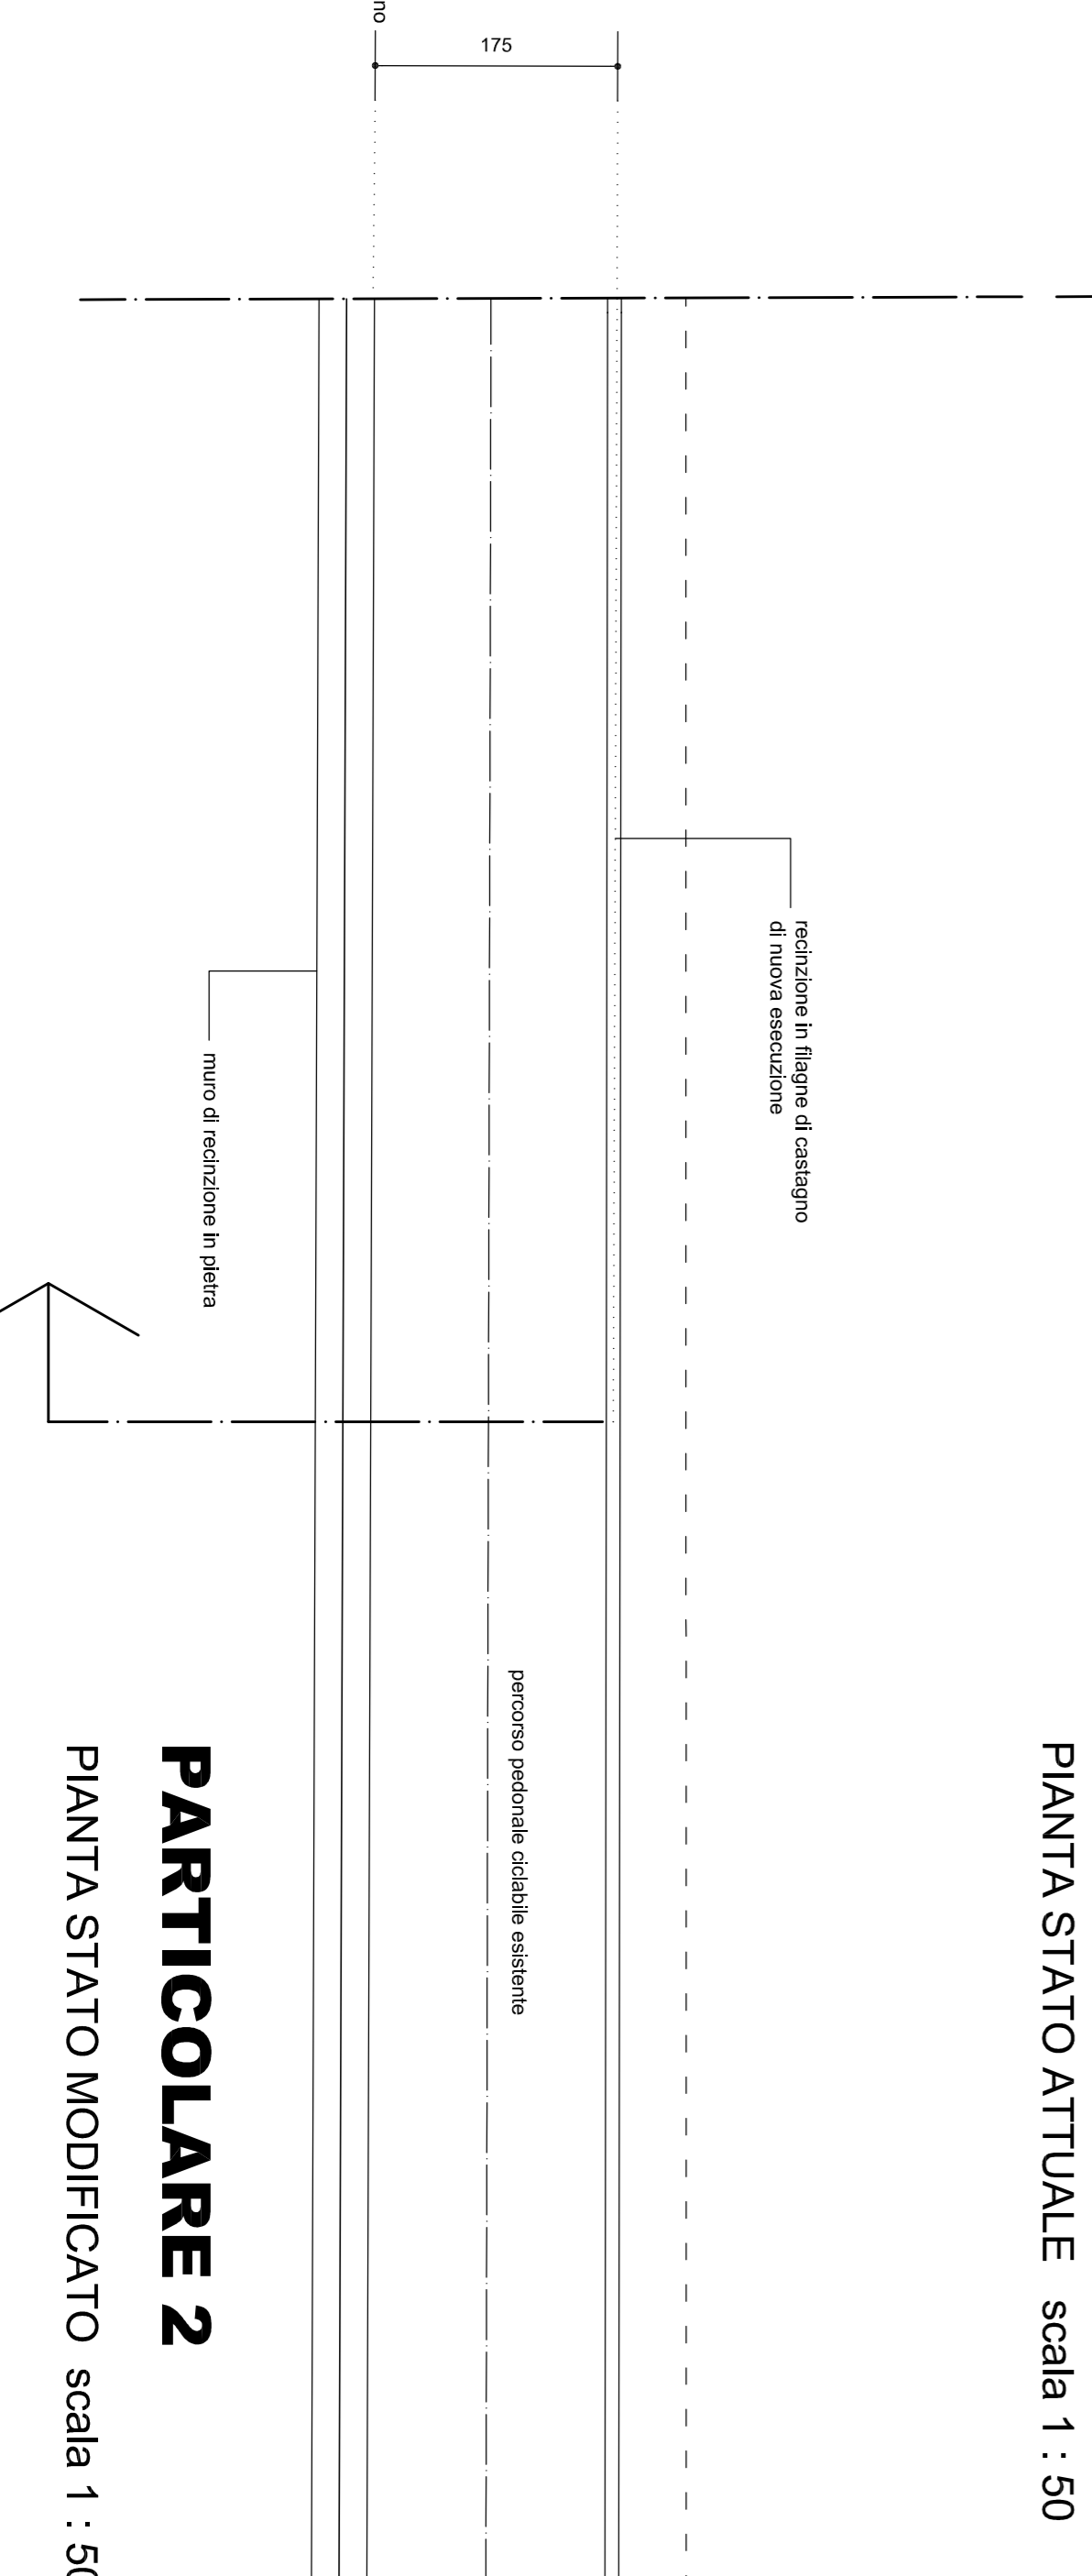

PARTICOLARE 2

PIANTA STATO ATTUALE scala 1 : 50

PARTICOLARE 2

PIANTA STATO MODIFICATO scala 1 : 50