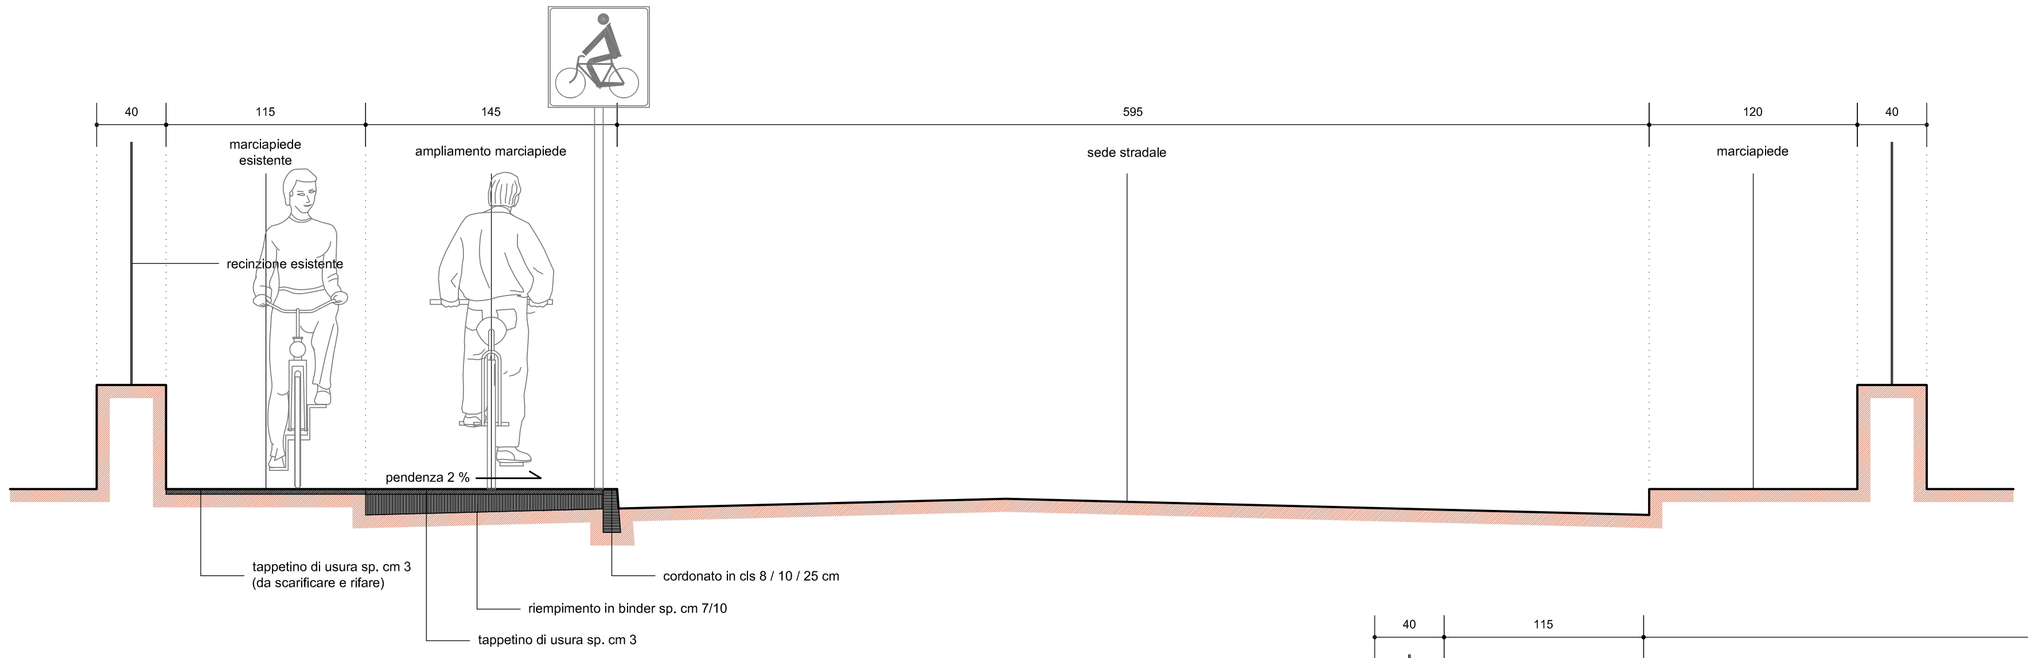

VIA D'AZEGLIO

SEZIONE STATO MODIFICATO scala 1 : 25

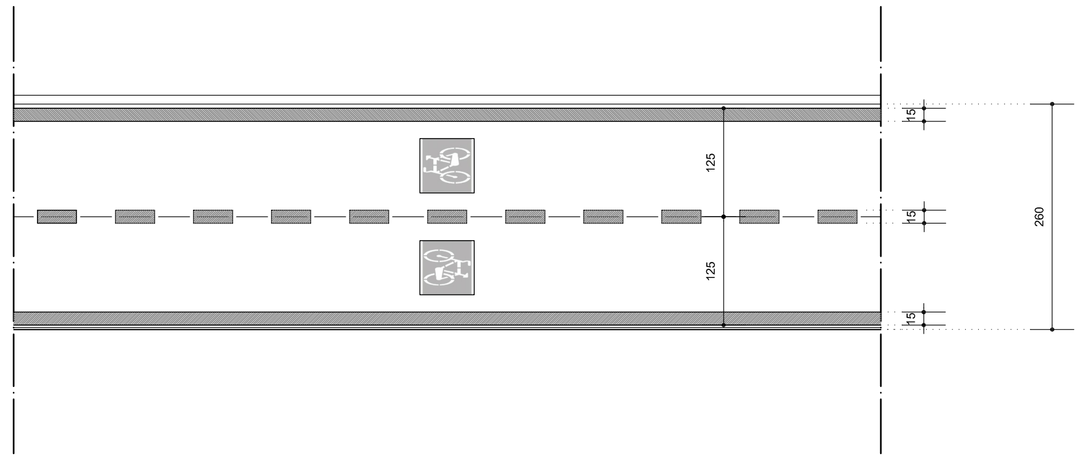

TIPOLOGIA SEGNALETICA ORIZZONTALE scala 1 : 50

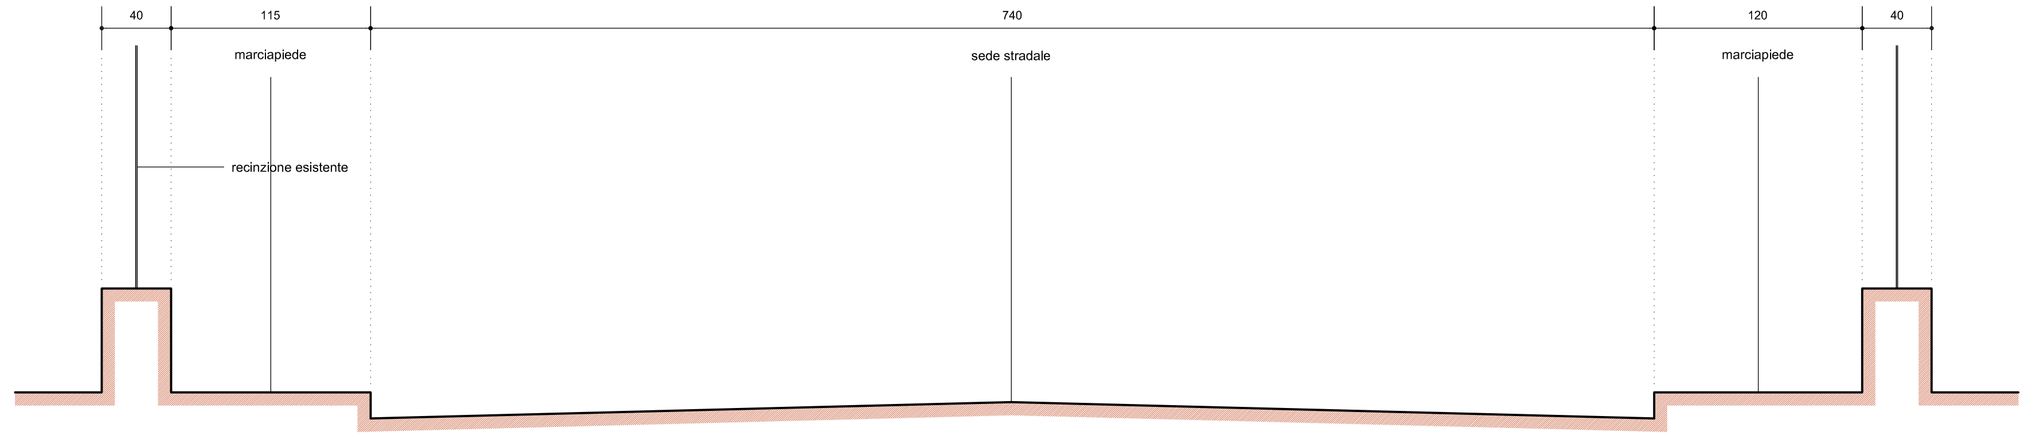

VIA D'AZEGLIO

SEZIONE STATO ATTUALE scala 1 : 25

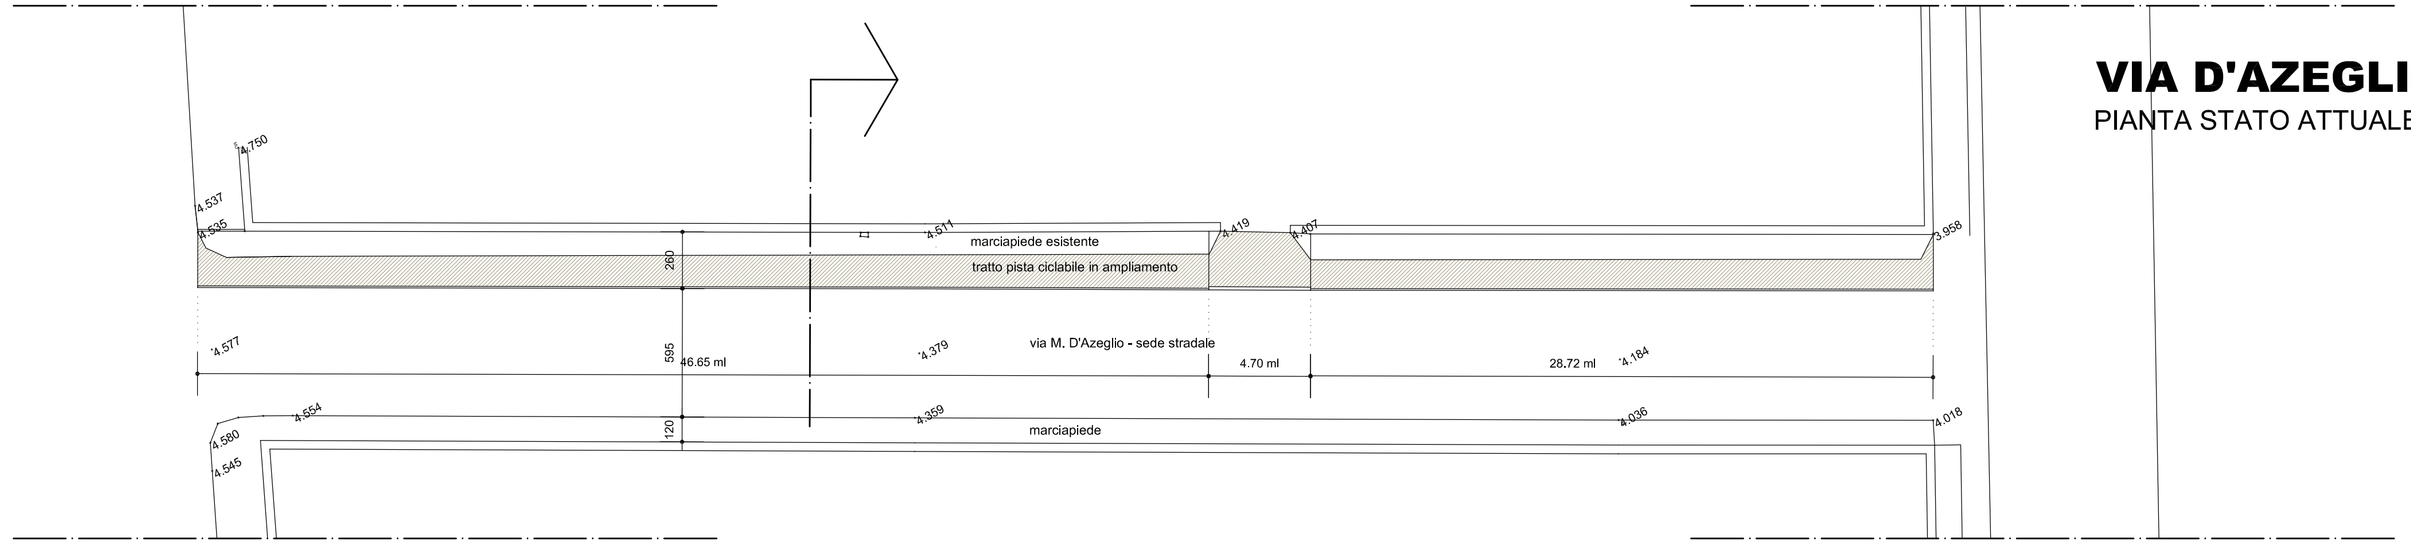

VIA D'AZEGLIO

PIANTA STATO ATTUALE scala 1 : 200

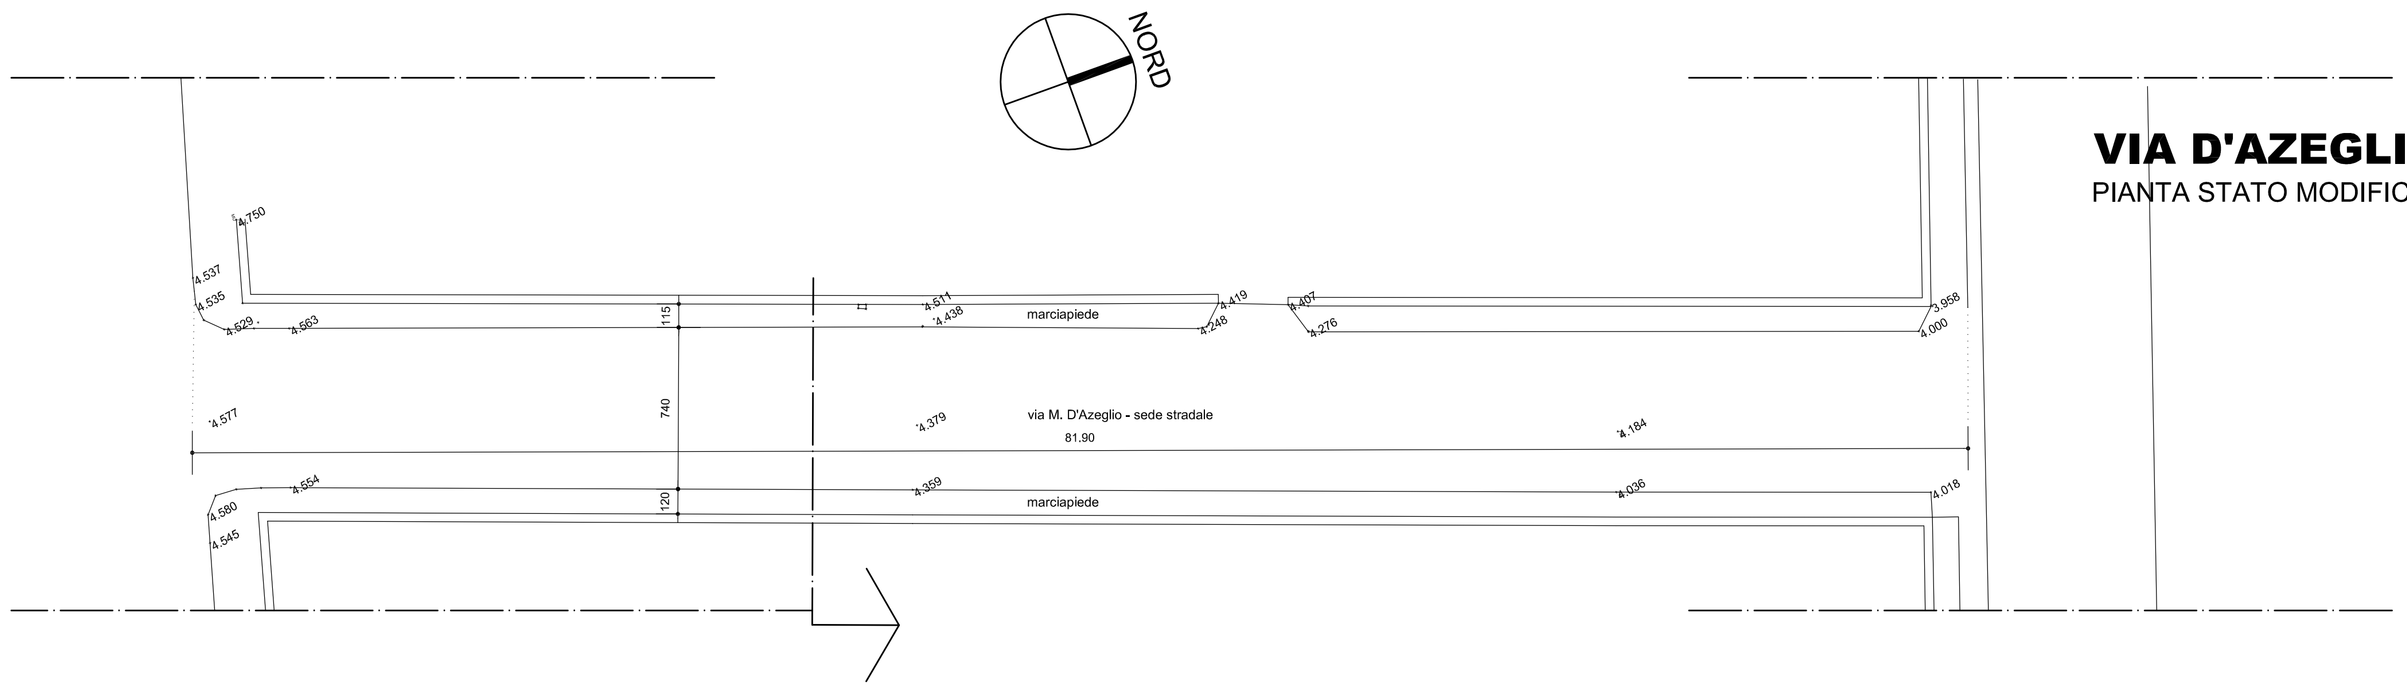

VIA D'AZEGLIO

PIANTA STATO MODIFICATO scala 1 : 200

COMUNE DI CASTIGLIONE DELLA PESCAIA

CICLOPISTA TIRRENICA - LOTTO 4

DA BIVIO DELLE ROCCHETTE A MARINA DI GROSSETO

PROGETTO ESECUTIVO

CUP 0117100537 CIG Z762987208

COMMITTENTE :	COMUNE DI CASTIGLIONE DELLA PESCAIA S.P. DEL PADULE N. 3 - 58043 CASTIGLIONE D.P. (GR) c.f. - 0117100537
PROGETTO :	DOTT.ARCH. STEFANO GIOMMONI c.f. - GMMSFN62E21F032B
COLLABORATORE :	GEOM. JONATHAN RADICCHI
RESPOSABILE SERVIZIO LL.PP. :	GEOM. MASSIMO BARICCI
RESPONSABILE PROCEDIMENTO :	DOTT.SSA ANNA CORTINA

TAVOLA scala 1 : 200 / 50 / 25

09 **INTERVENTO 9**
PIANTE - SEZIONI - PARTICOLARI

studio di architettura stefano giommoni
località Casetta Citerni 58020 Scarlino (GR)
tel. +3905661900796 - s.giommoni@archiworld.it

data : 23/12/2019

aggiornamento :

archivio :