


# PLANIMETRIA


PIANTA scala 1 : 500

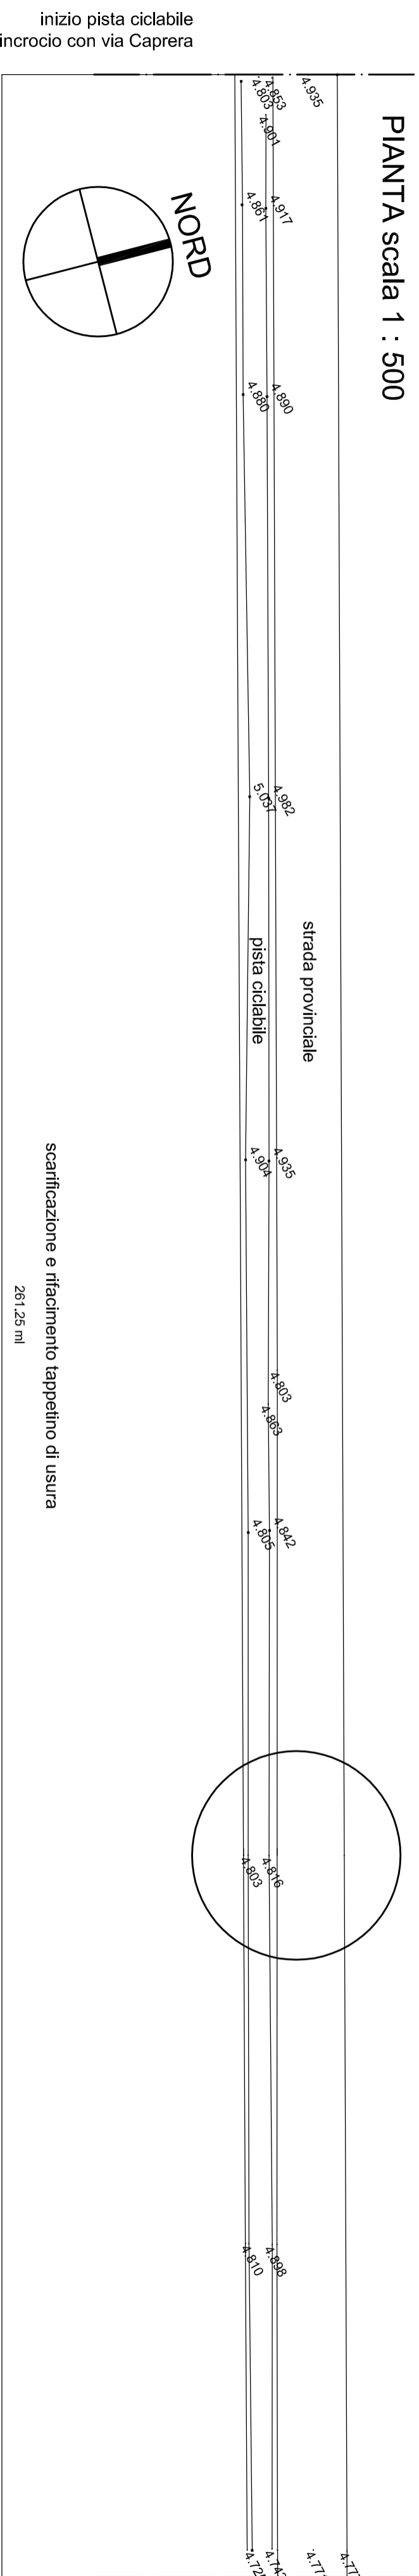

## PARTICOLARE 1


### PARTICOLARE 1

PIANTA STATO ATTUALE / MODIFICATO  
scala 1 : 50

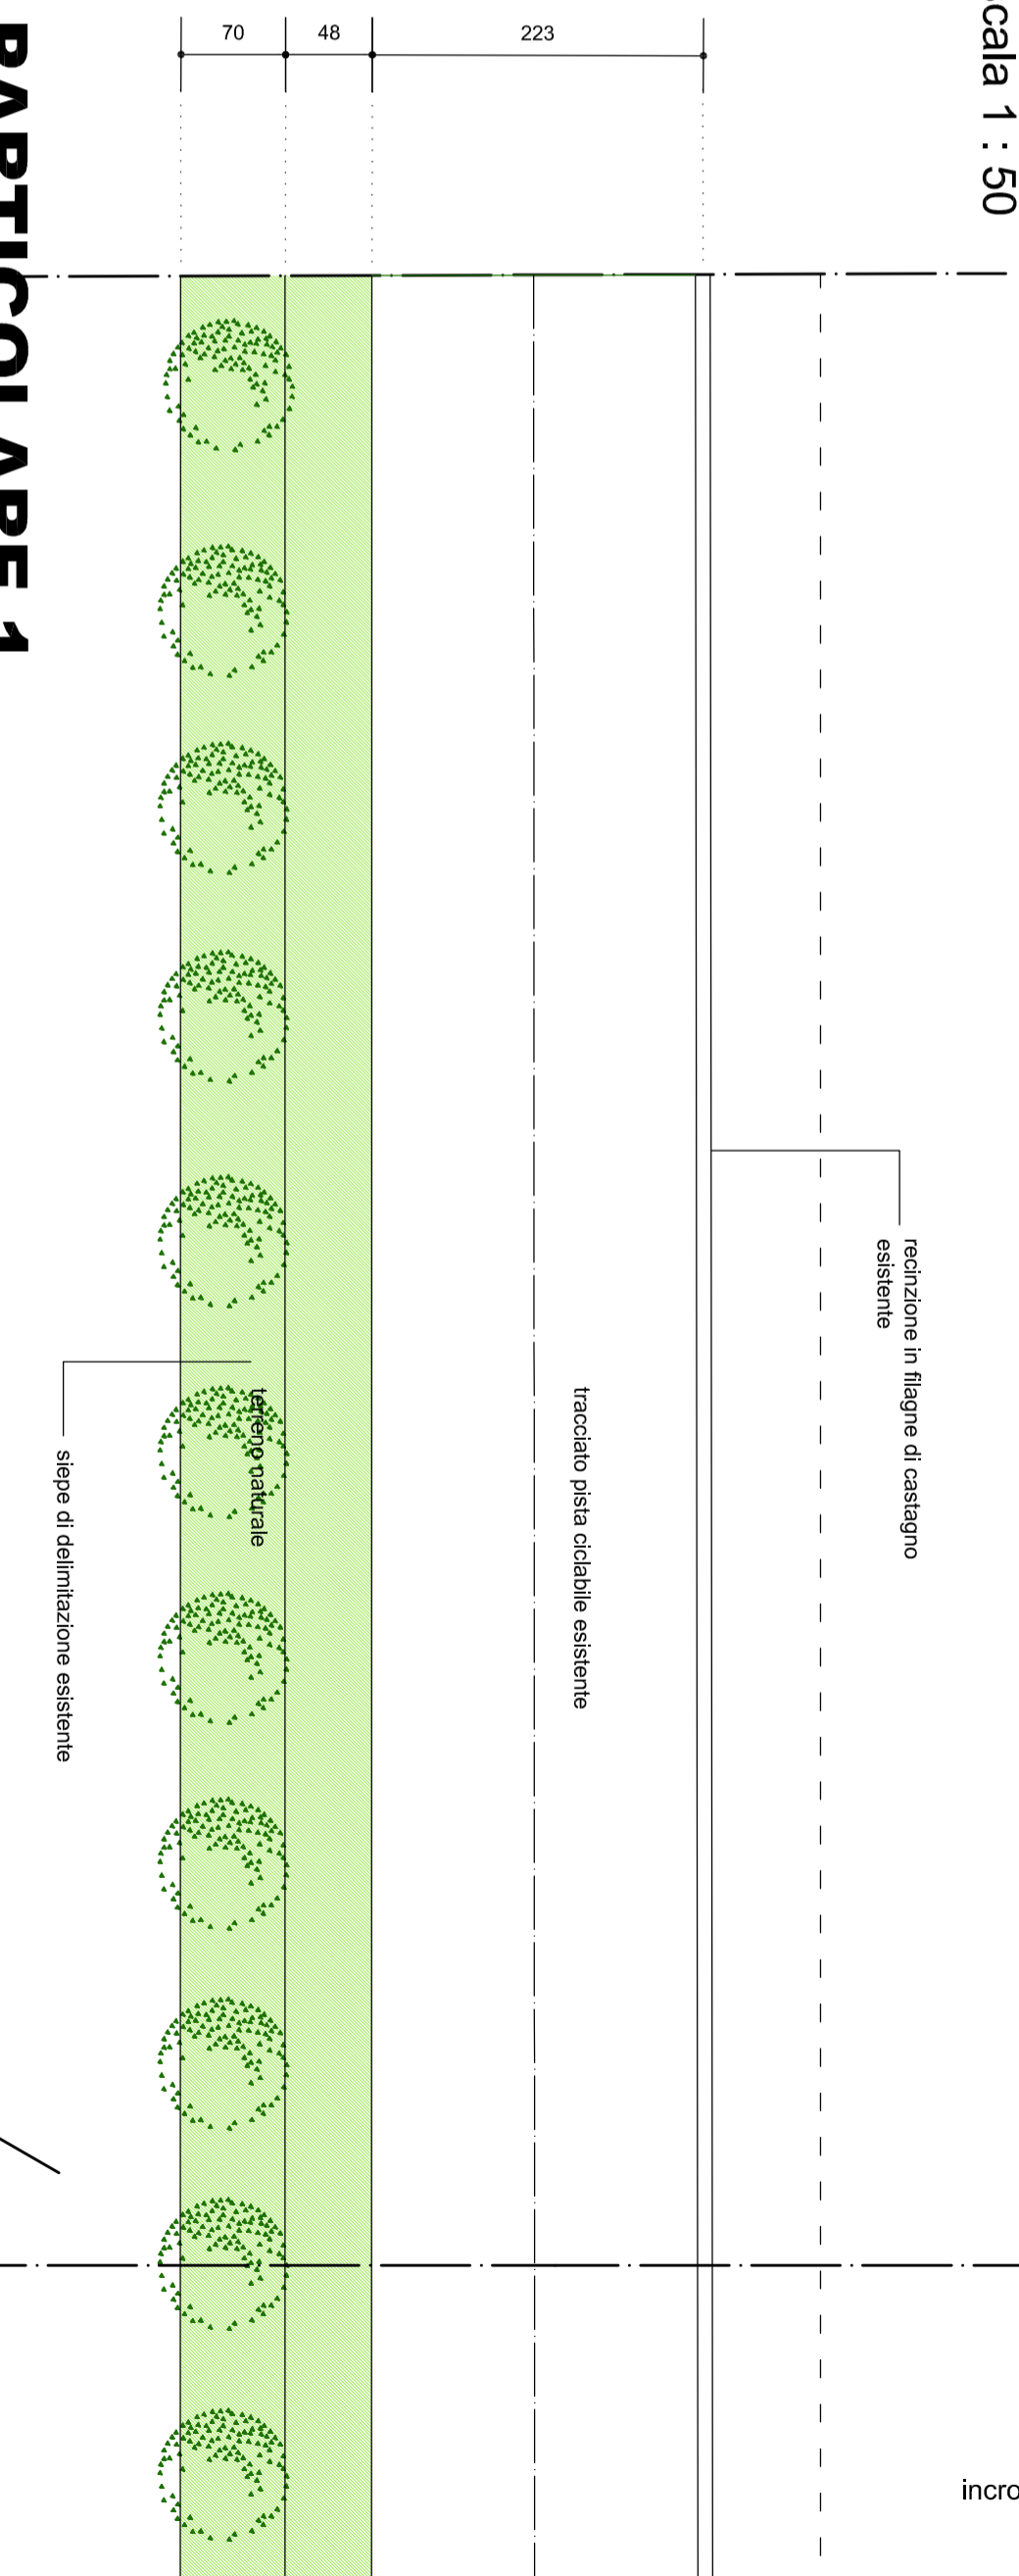

### PARTICOLARE 1

SEZIONE STATO ATTUALE / MODIFICATO scala 1 : 25

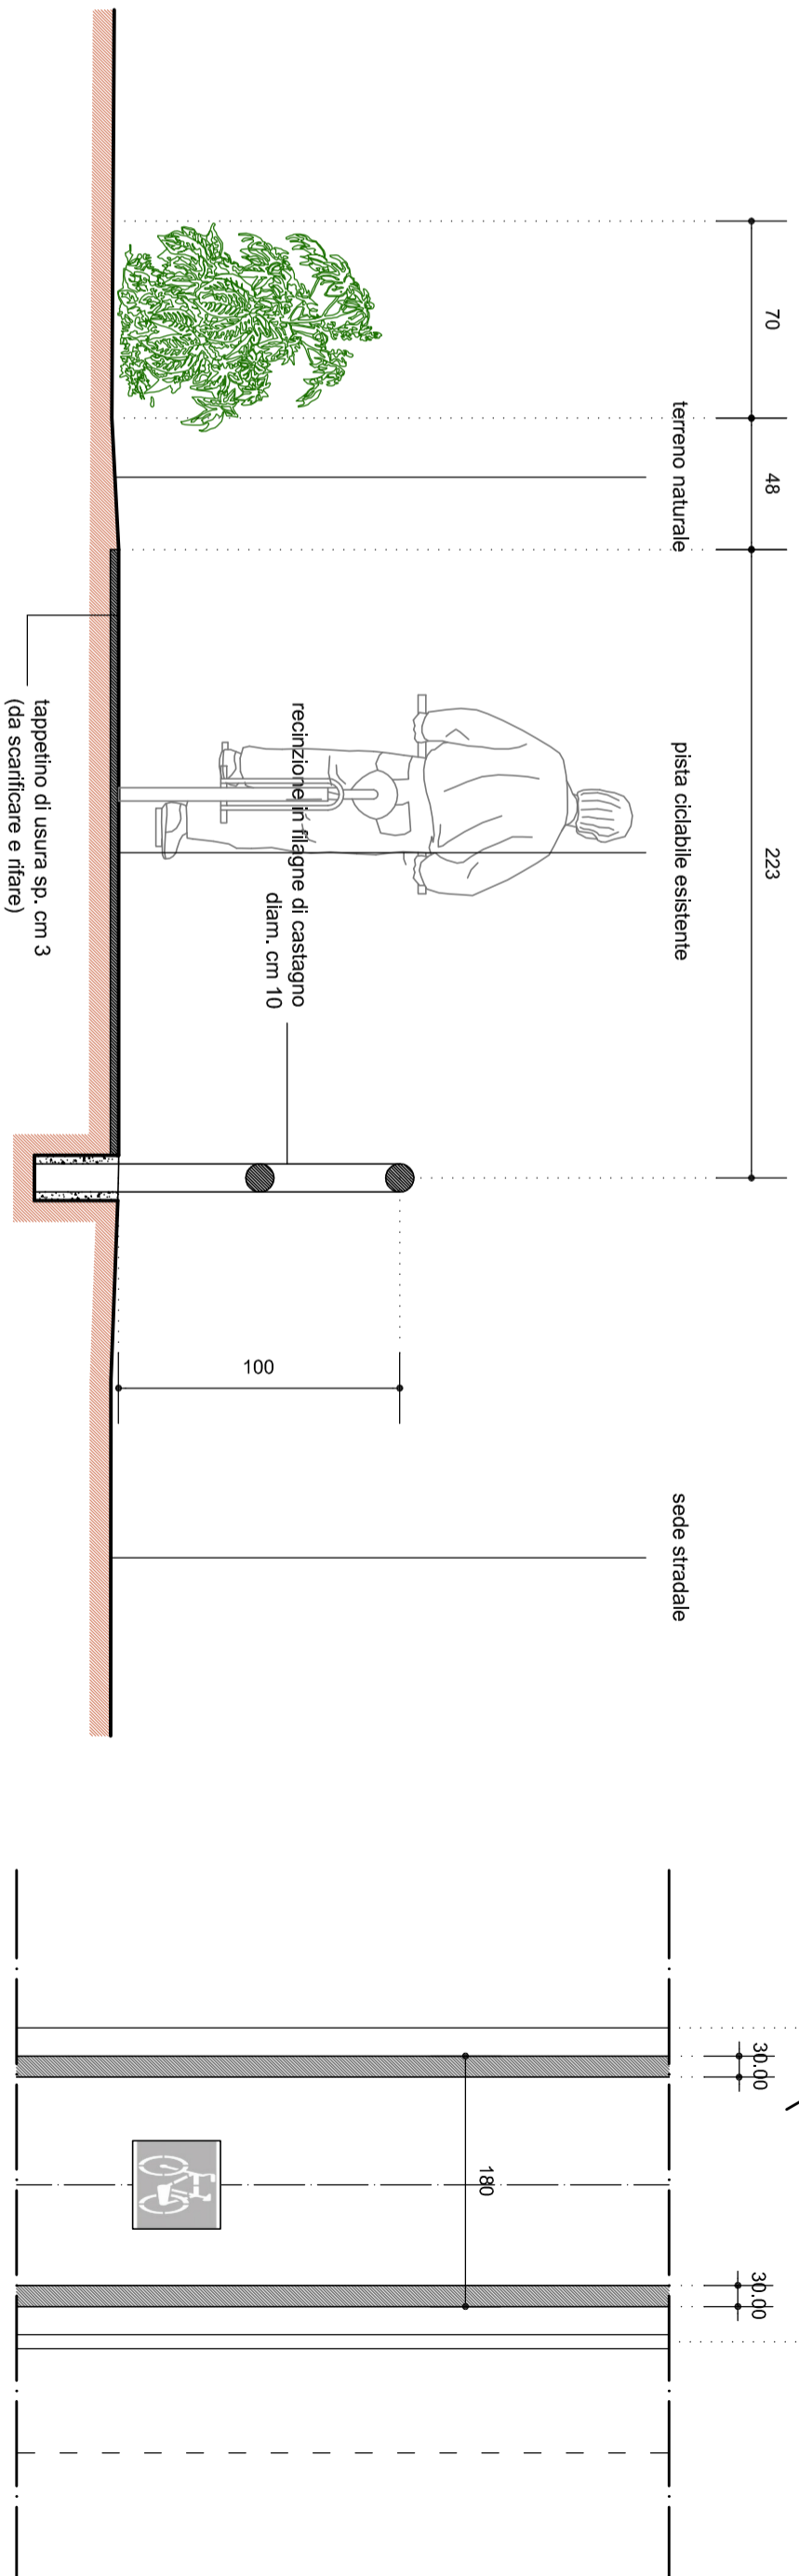

COMUNE DI CASTIGLIONE DELLA PESCAIA

## CICLOPISTA TIRRENICA - LOTTO 4 DA BIVIO DELLE ROCCHETTE A MARINA DI GROSSETO PROGETTO ESECUTIVO

CUP 0117100537 CIG Z762987208

COMITENTE :

COMUNE DI CASTIGLIONE DELLA PESCAIA  
S.P. DEL PADULE N. 3 - 58043 CASTIGLIONE D.P. (GR)  
c.f. - 0117100537

PROGETTO :

DOTT.ARCH. STEFANO GIOMMONI  
c.f. - GMM5FN6ZE21F032B

COLLABORATORE :

GEOM. JONATHAN RADICCHI

RESPONSABILE SERVIZIO LL.PP. :

GEOM. MASSIMO BARICCI

RESPONSABILE PROCEDIMENTO :

DOTT.SSA ANNA CORTINA

TAVOLA

scala 1 : 500 / 50 / 25

## 10 INTERVENTO 10 PIANTE - SEZIONI - PARTICOLARI

studio di architettura stefano giommoni  
località Casetta Citerri 58020 Scarlino (GR)  
tel. +3905661900796 - s.giommoni@archiworld.it

data :

23/12/2019

aggiornamento :

archivio :