





VIA MURANO SEZIONE STATO MODIFICATO scala 1 : 25

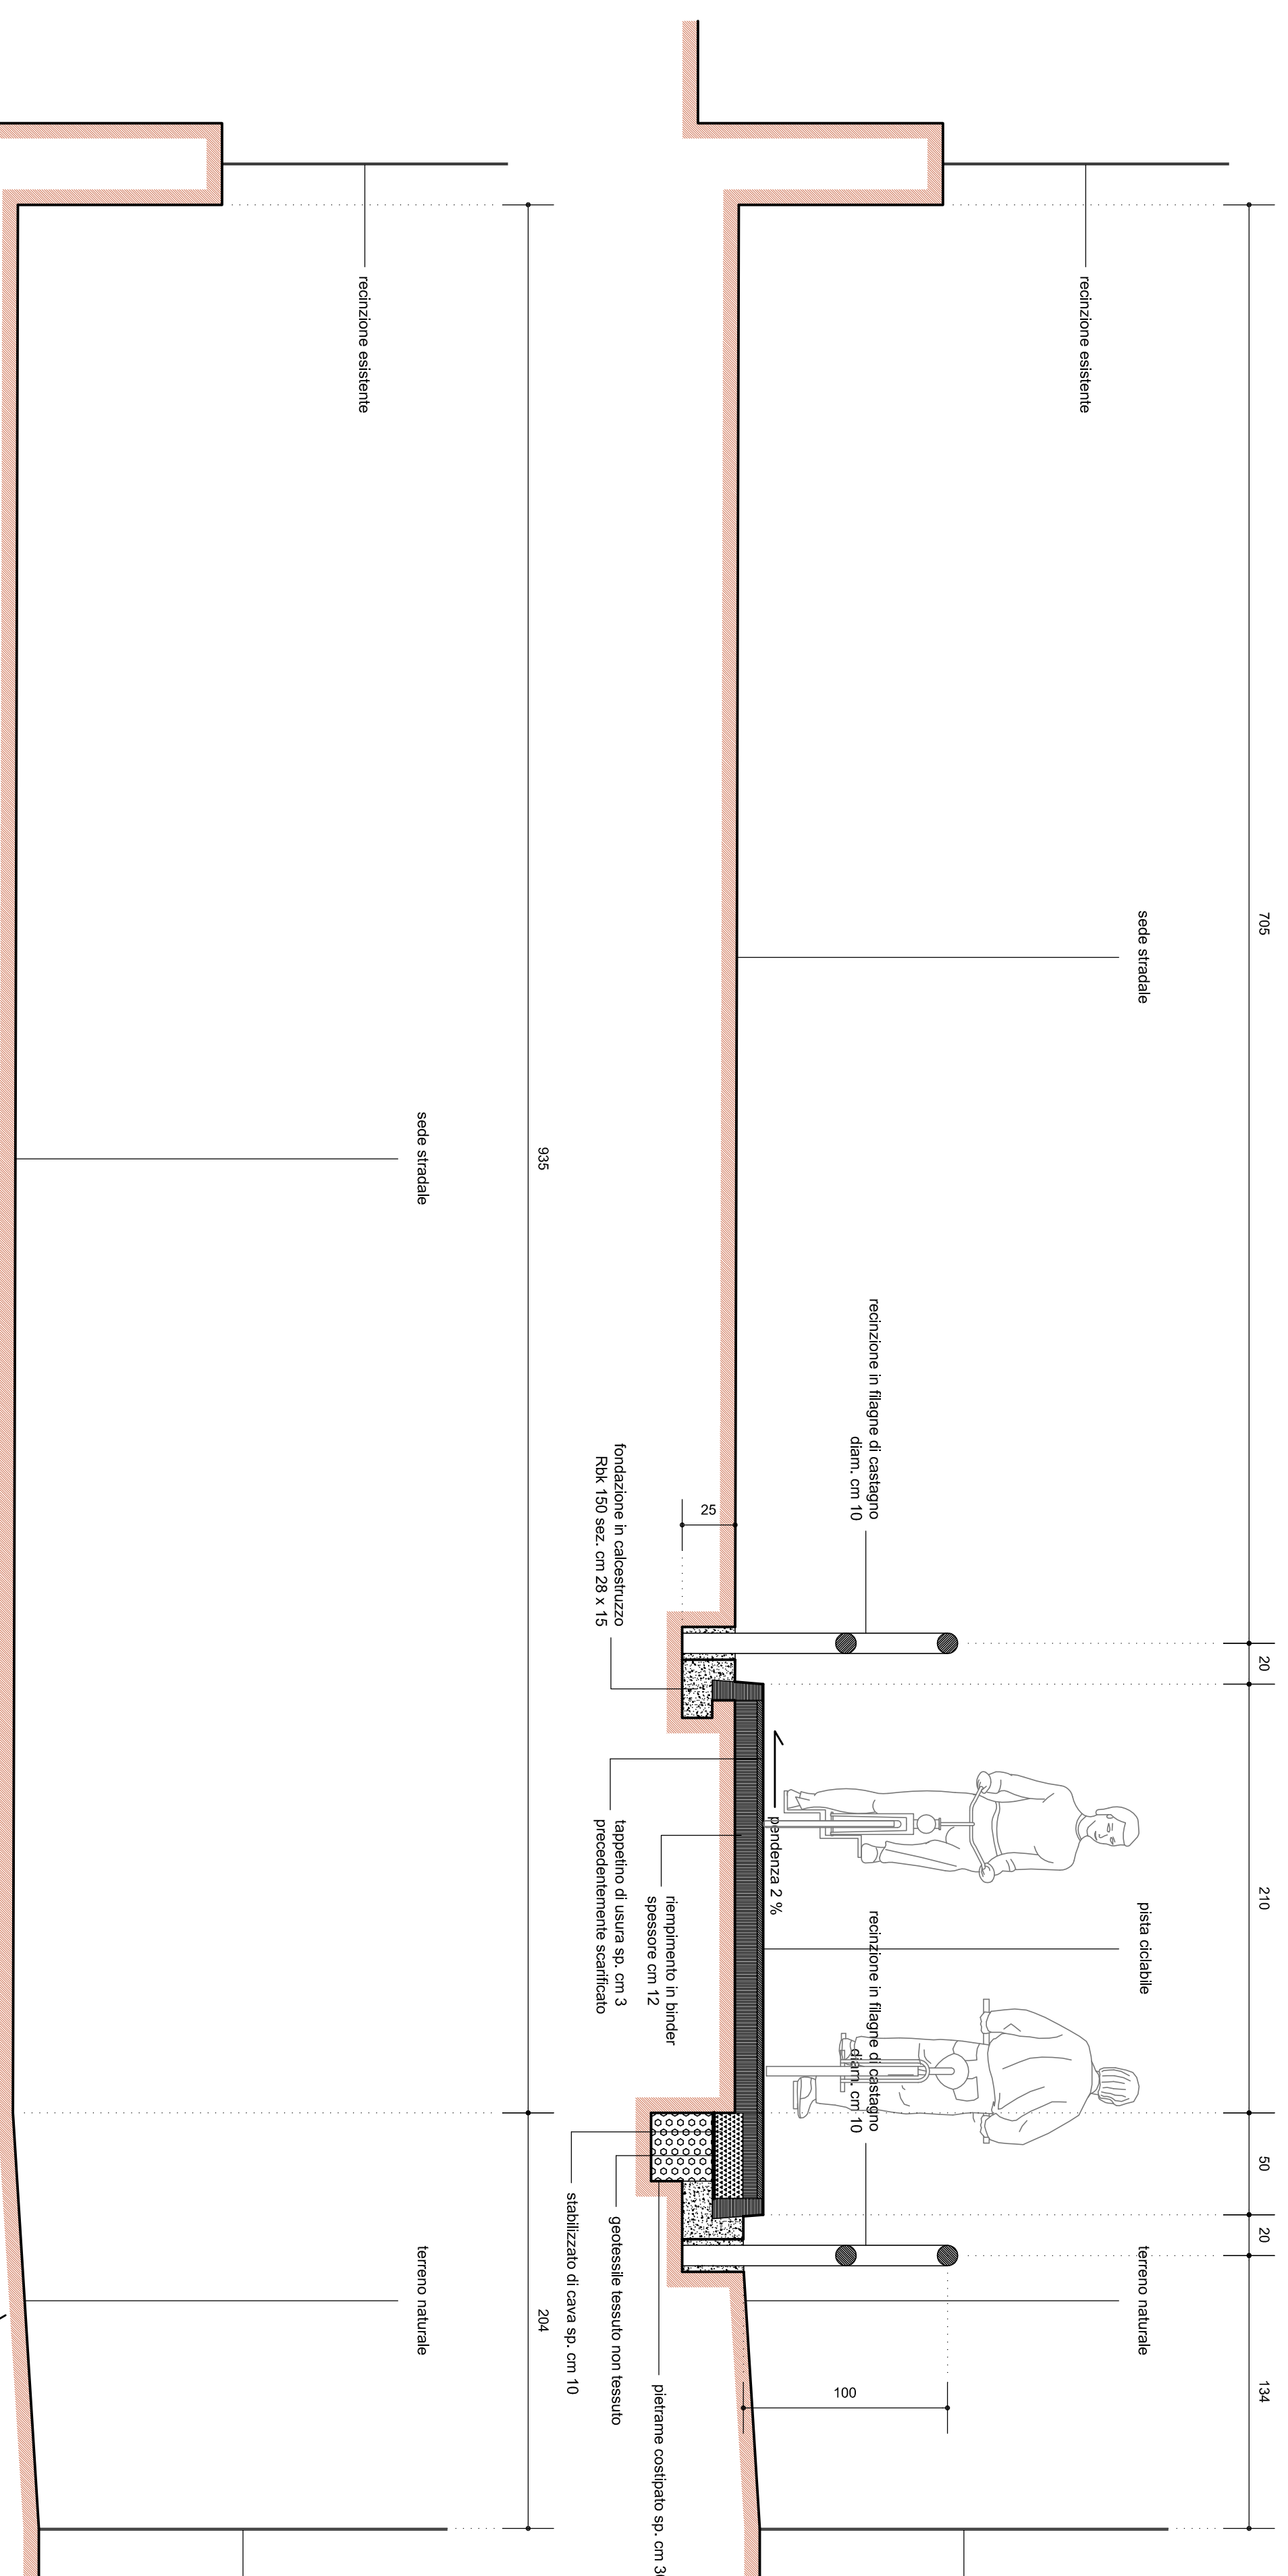


VIA MURANO SEZIONE STATO ATTUALE scala 1 : 25

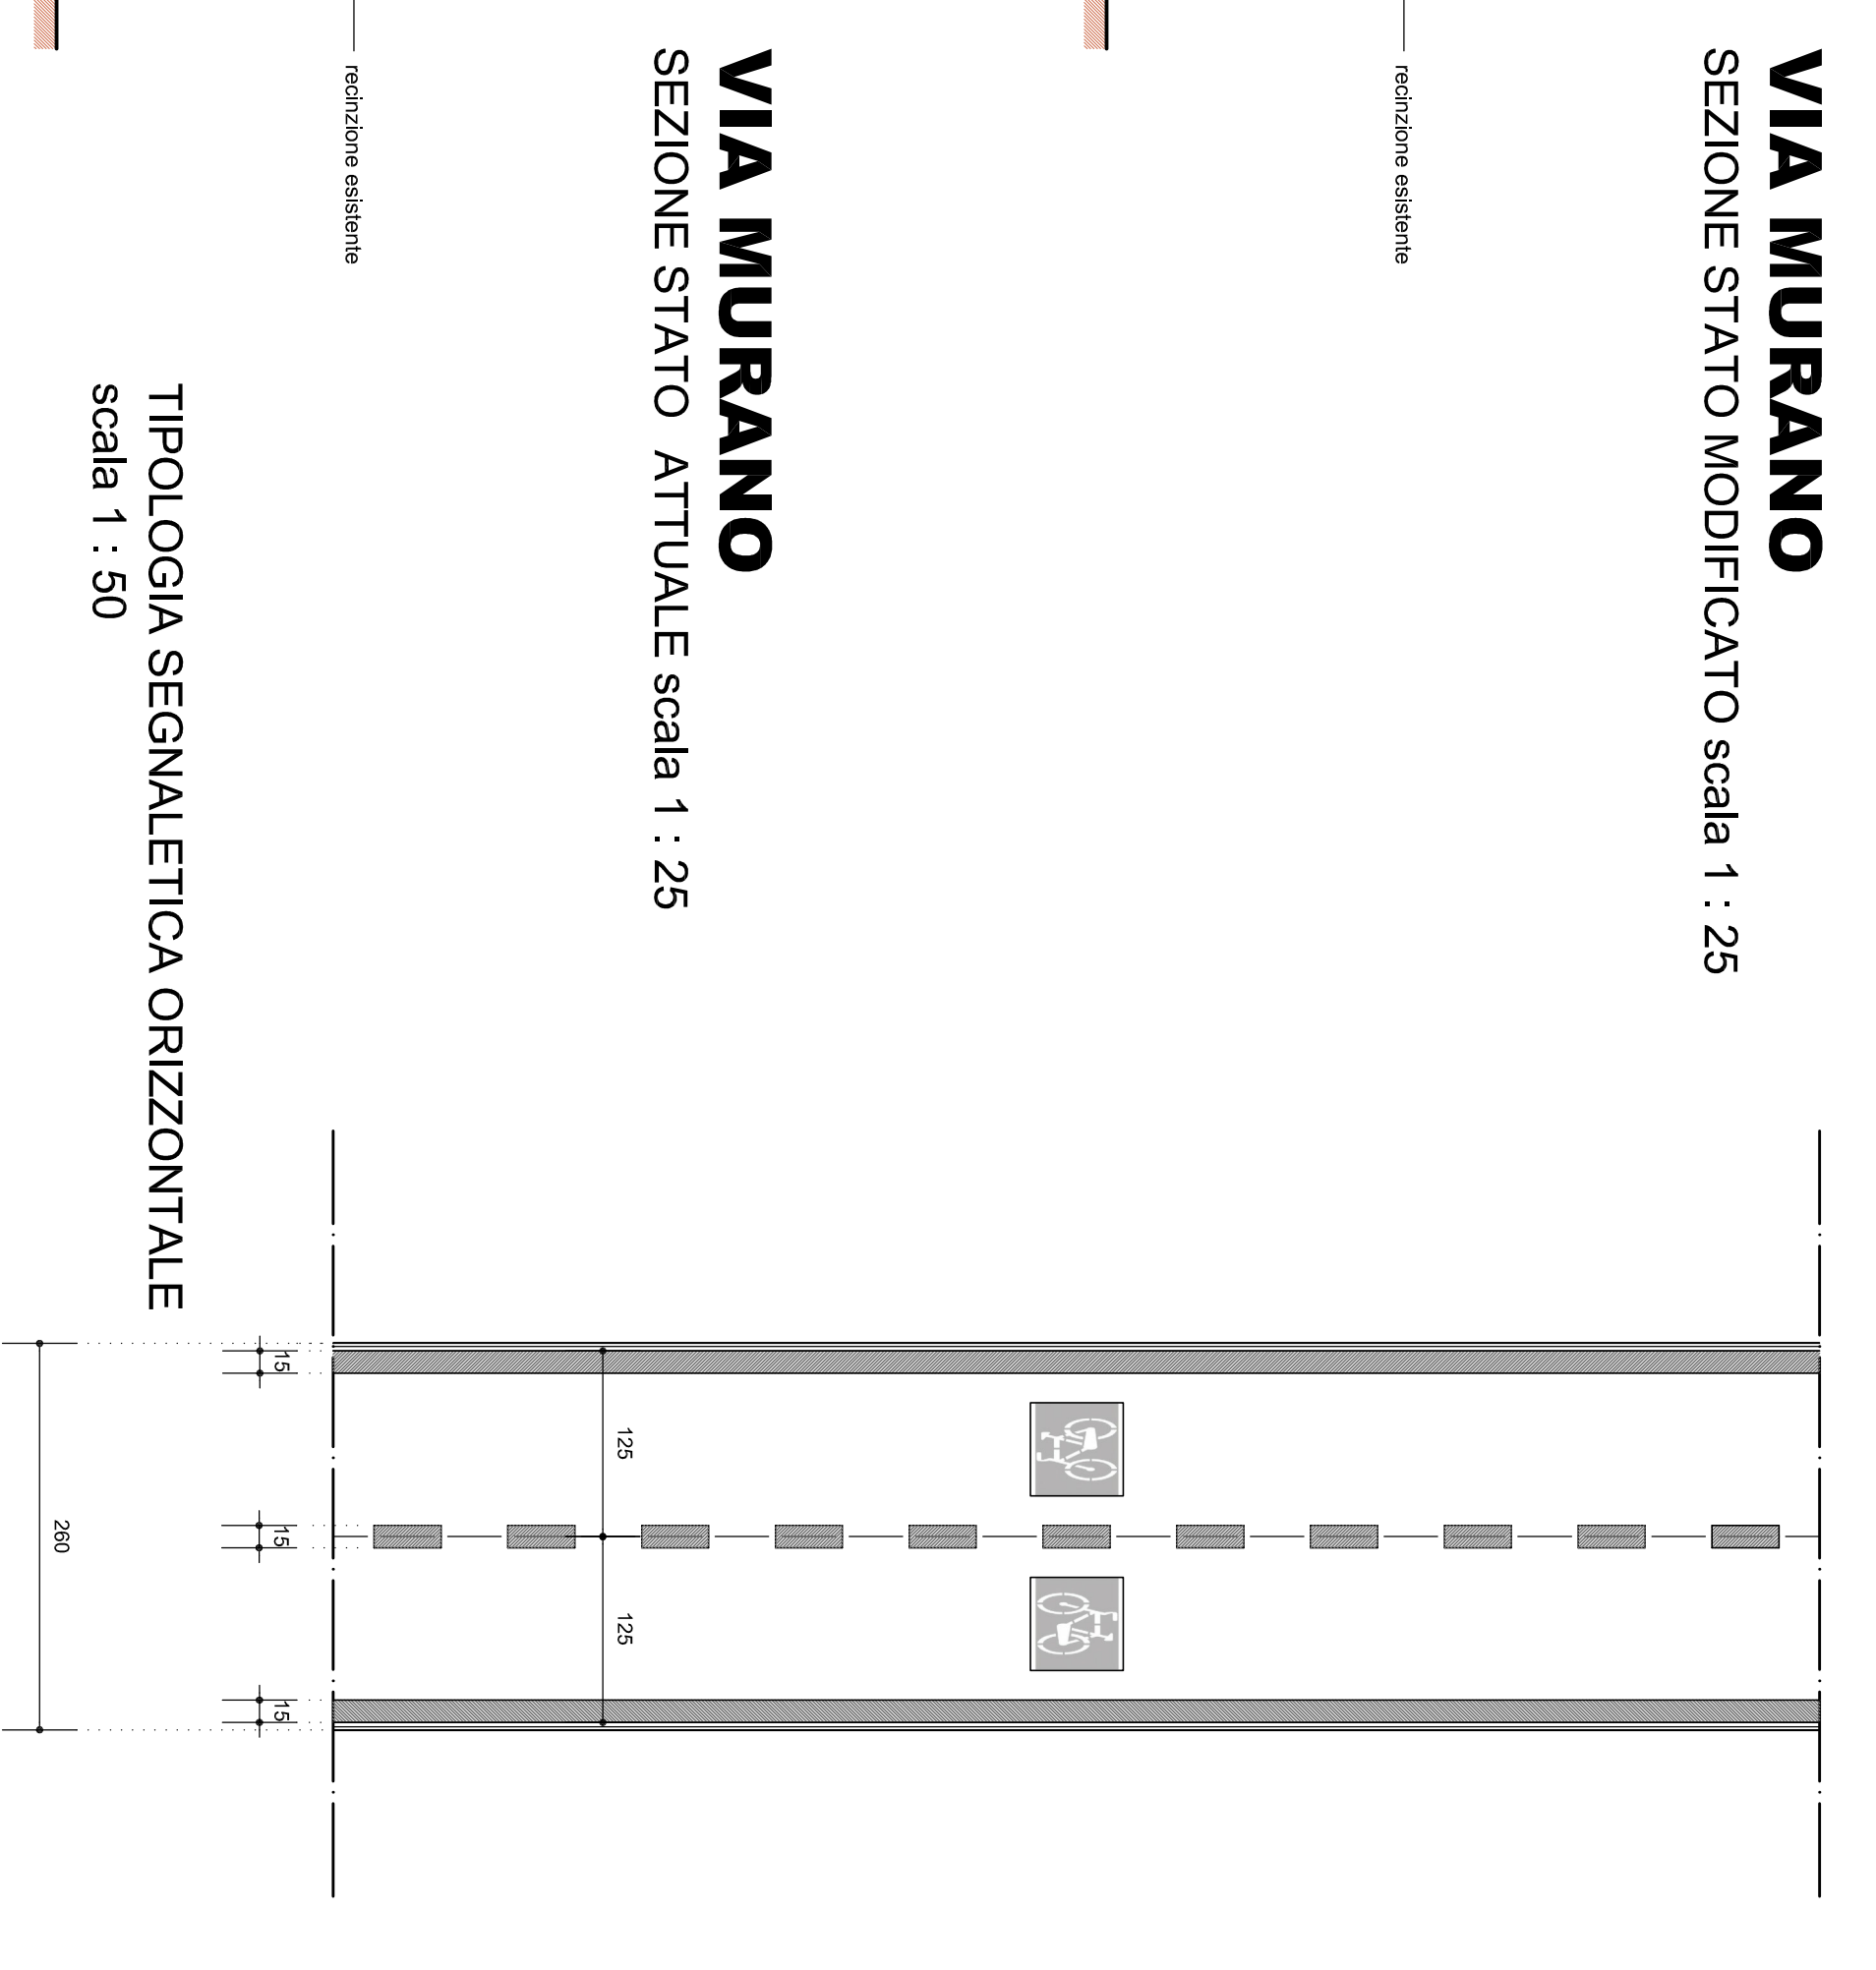

TIPOLOGIA SEGNALETICA ORIZZONTALE scala 1 : 50

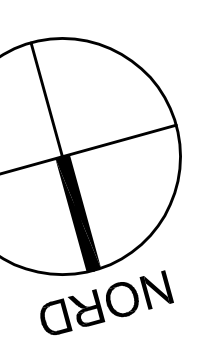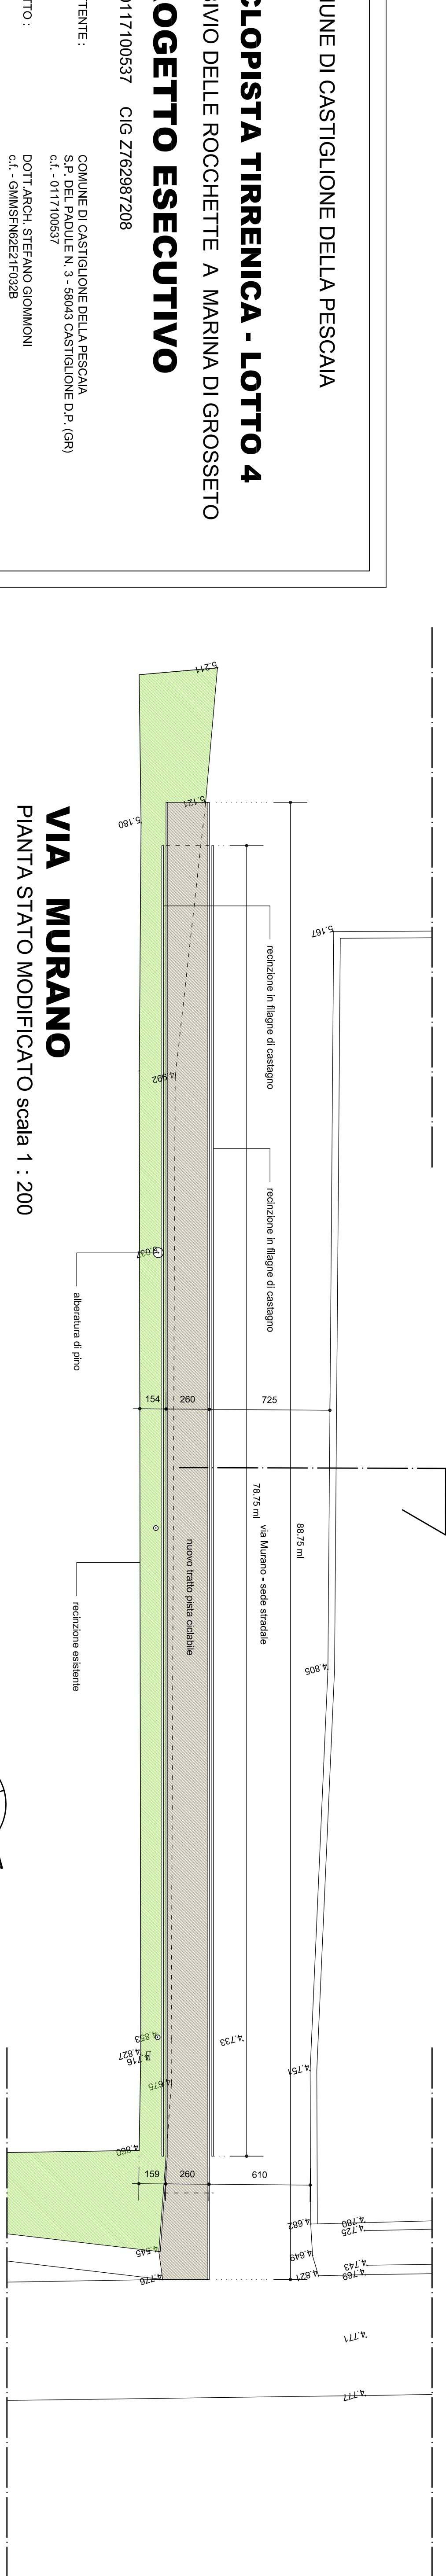

VIA MURANO PIANTA STATO MODIFICATO scala 1 : 200

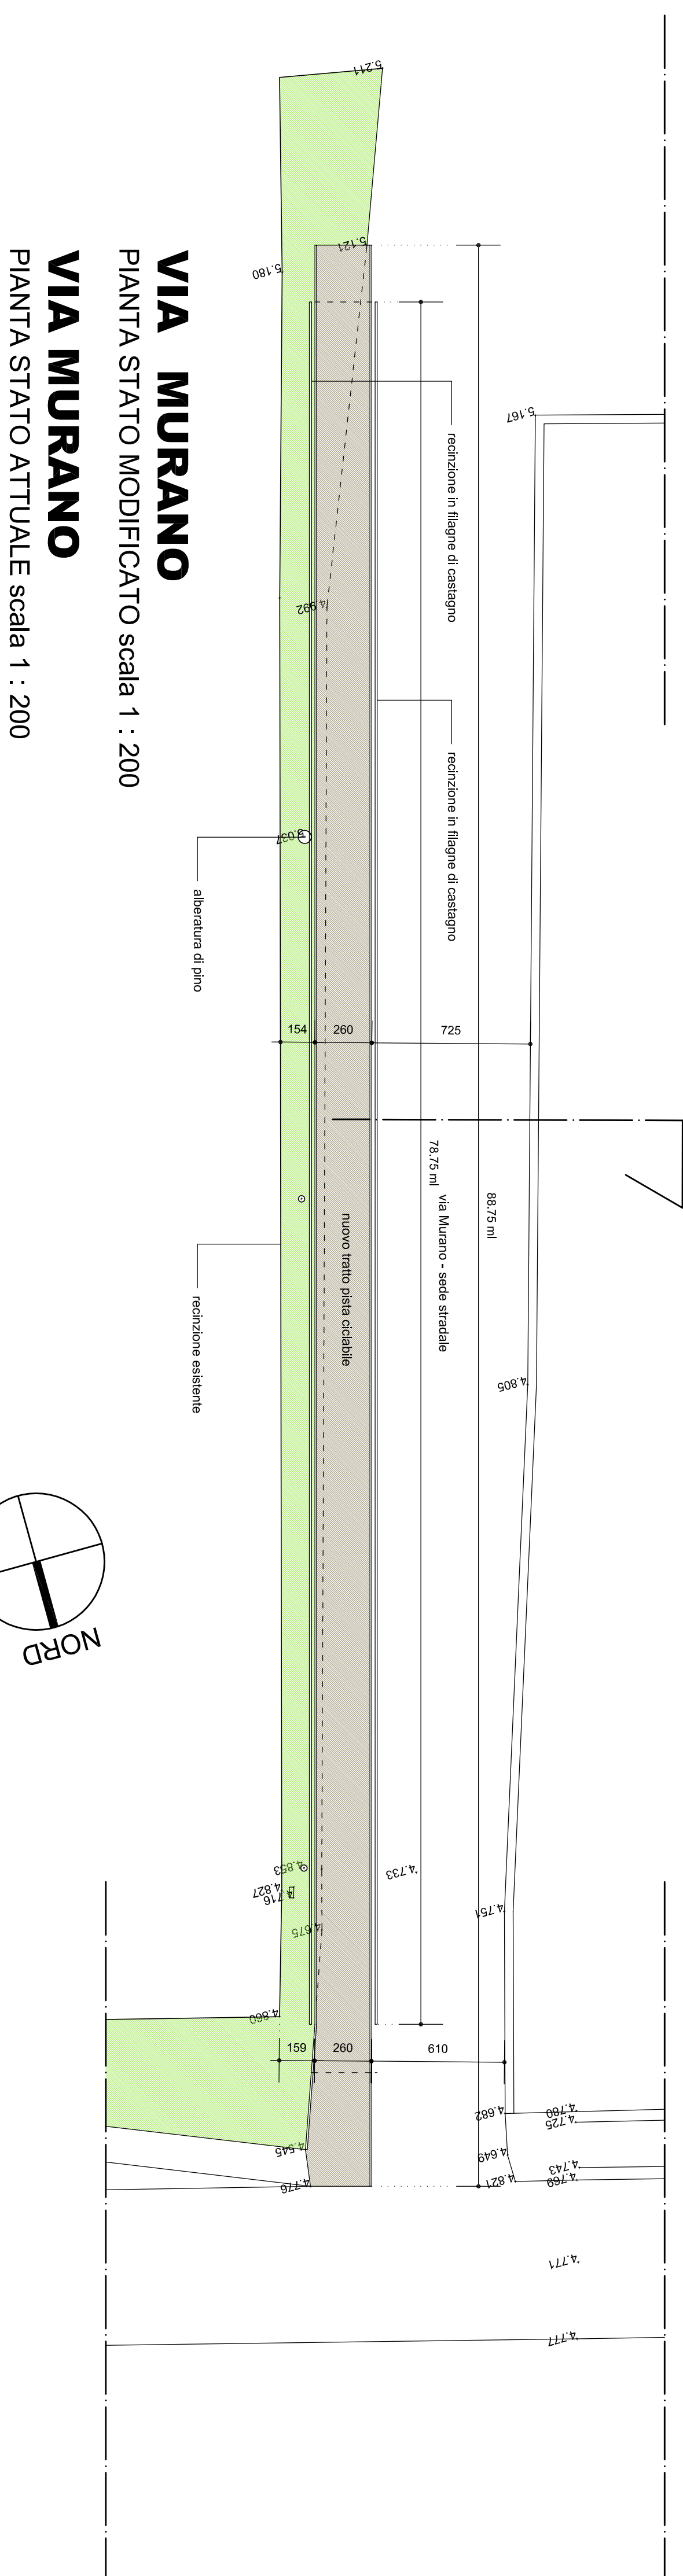

11 INTERVENTO 11 PIANTE - SEZIONI - PARTICOLARI

TAVOLA scala 1 : 200 / 50 / 25

COMITITENTE : COMUNE DI CASTIGLIONE DELLA PESCAIA
S.P. DEL PADULE N.3 - 58043 CASTIGLIONE D.P. (GR)
C.F. - 0117100537

PROGETTO : DOTT.ARCH. STEFANO GIOMMONI
C.F. - 0117100537

COLLABORATORE : GEOM. JONATHAN RADICCHI

RESPONSABILE SERVIZIO LL.PP. : GEOM. MASSIMO BARICCI

RESPONSABILE PROCEDIMENTO : DOTT.SSA ANNA CORTINA

COMUNE DI CASTIGLIONE DELLA PESCAIA CICLOPISTA TIRRENICA - LOTTO 4 DA BIVIO DELLE ROCCHETTE A MARINA DI GROSSETO PROGETTO ESECUTIVO

CUP 0117100537 CIG Z762987208

studio di architettura stefano giommoni
località Caserta Citerai 58020 Serrano (GR)
tel. +390568190796 - s.giommoni@archworld.it

data : 23/12/2019
aggiornamento :
architetto :

