



COMUNE DI CASTIGLIONE DELLA PESCAIA
Provincia di Grosseto

OPERE PER LA MESSA IN SICUREZZA IDRAULICA IN
LOCALITA' PADULINE A VALLE DELLA ROTATORIA STRADALE
CUP G97H19001360001 - CIG Z562BCA0B8

PROGETTO DEFINITIVO ED ESECUTIVO

POTENZIAMENTO DELL'ATTRAVERSAMENTO DEL FOSSO
DI VAL COLOMBAIA CON VIA PONTE GIORGINI

Allegato

B4

Sezioni longitudinali e trasversali
STATO DI PROGETTO

data: 4 settembre 2020


scala: 1:100

Progettista:
Dott.Ing. Alessandro Ceciari
Viale Cromona 44 - 53100 Grosseto
Tel. 0564 24613
alessandroceciari@tin.it


Committente:
Comune di Castiglione della Pescaia
Strada Provinciale n. 3 del Padule, Km. 19
53043 Castiglione della Pescaia (Grosseto)
Tel. 0564 927111
m.bianchi@comune.castiglionedellapescaia.gr.it

data:	revisione
A 04/09/2020	emissione
B	
C	
D	

SEZIONE LONGITUDINALE A - A

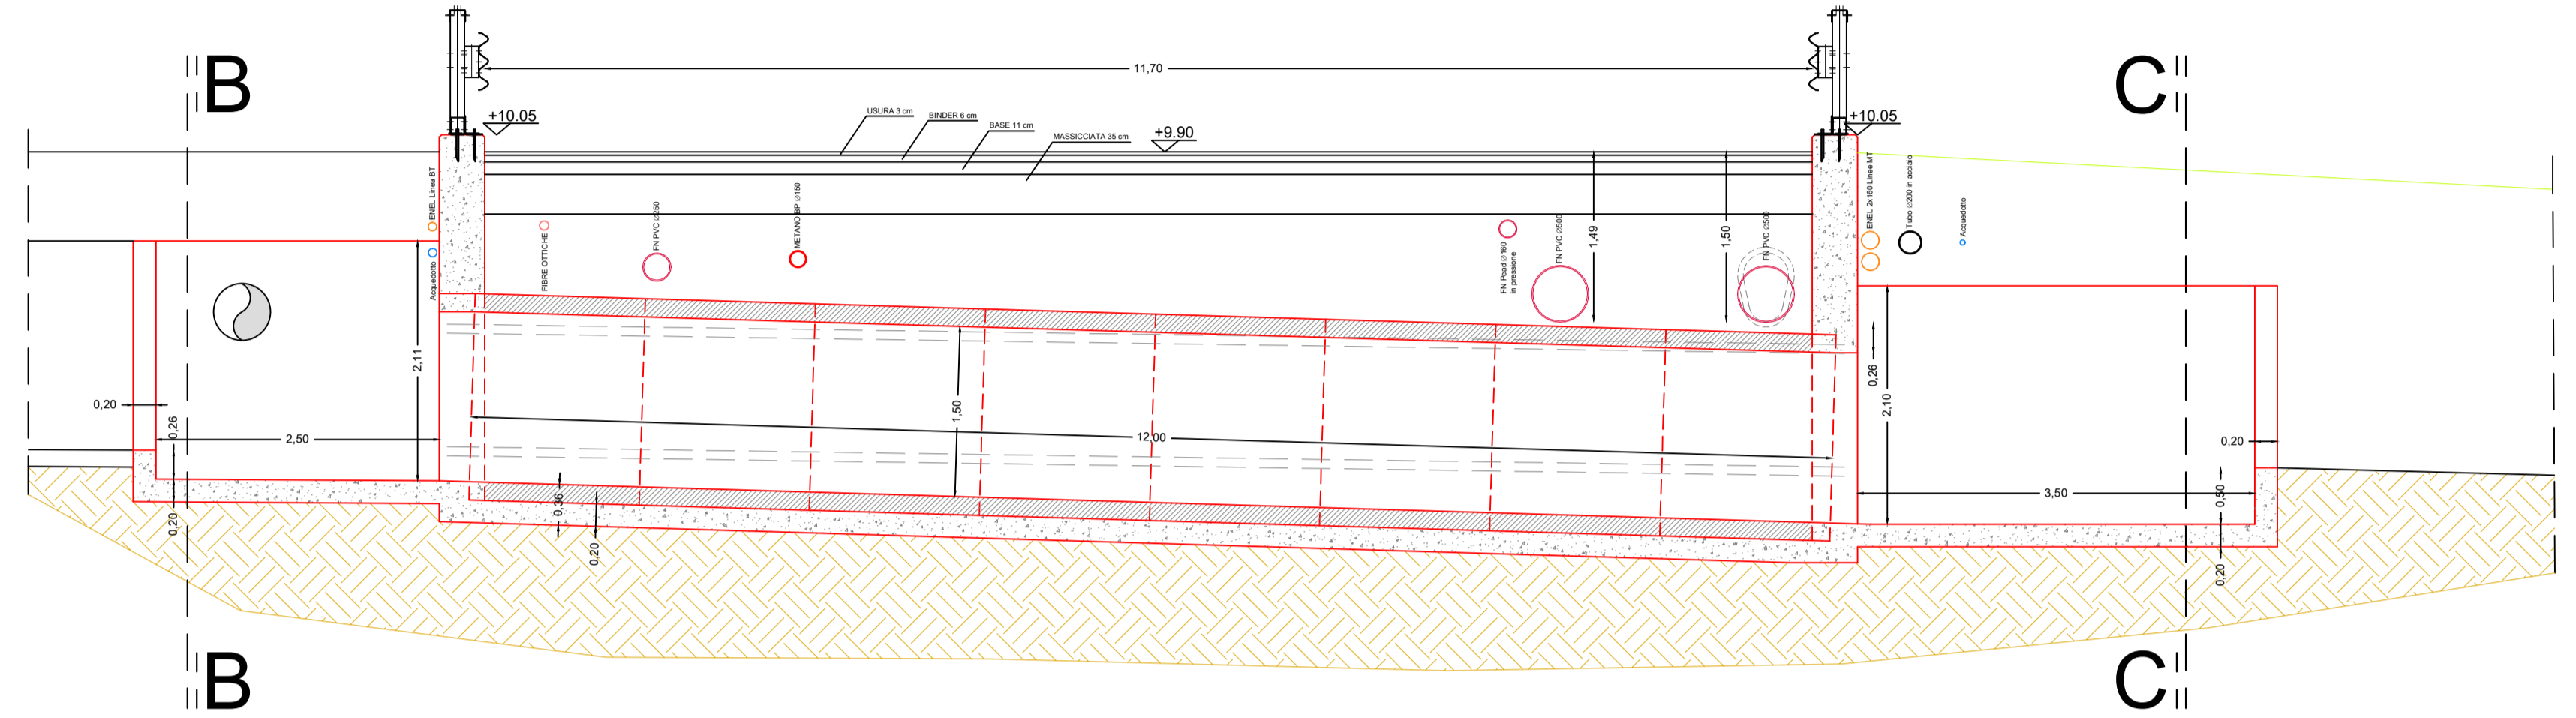

VISTA B - B DA MONTE

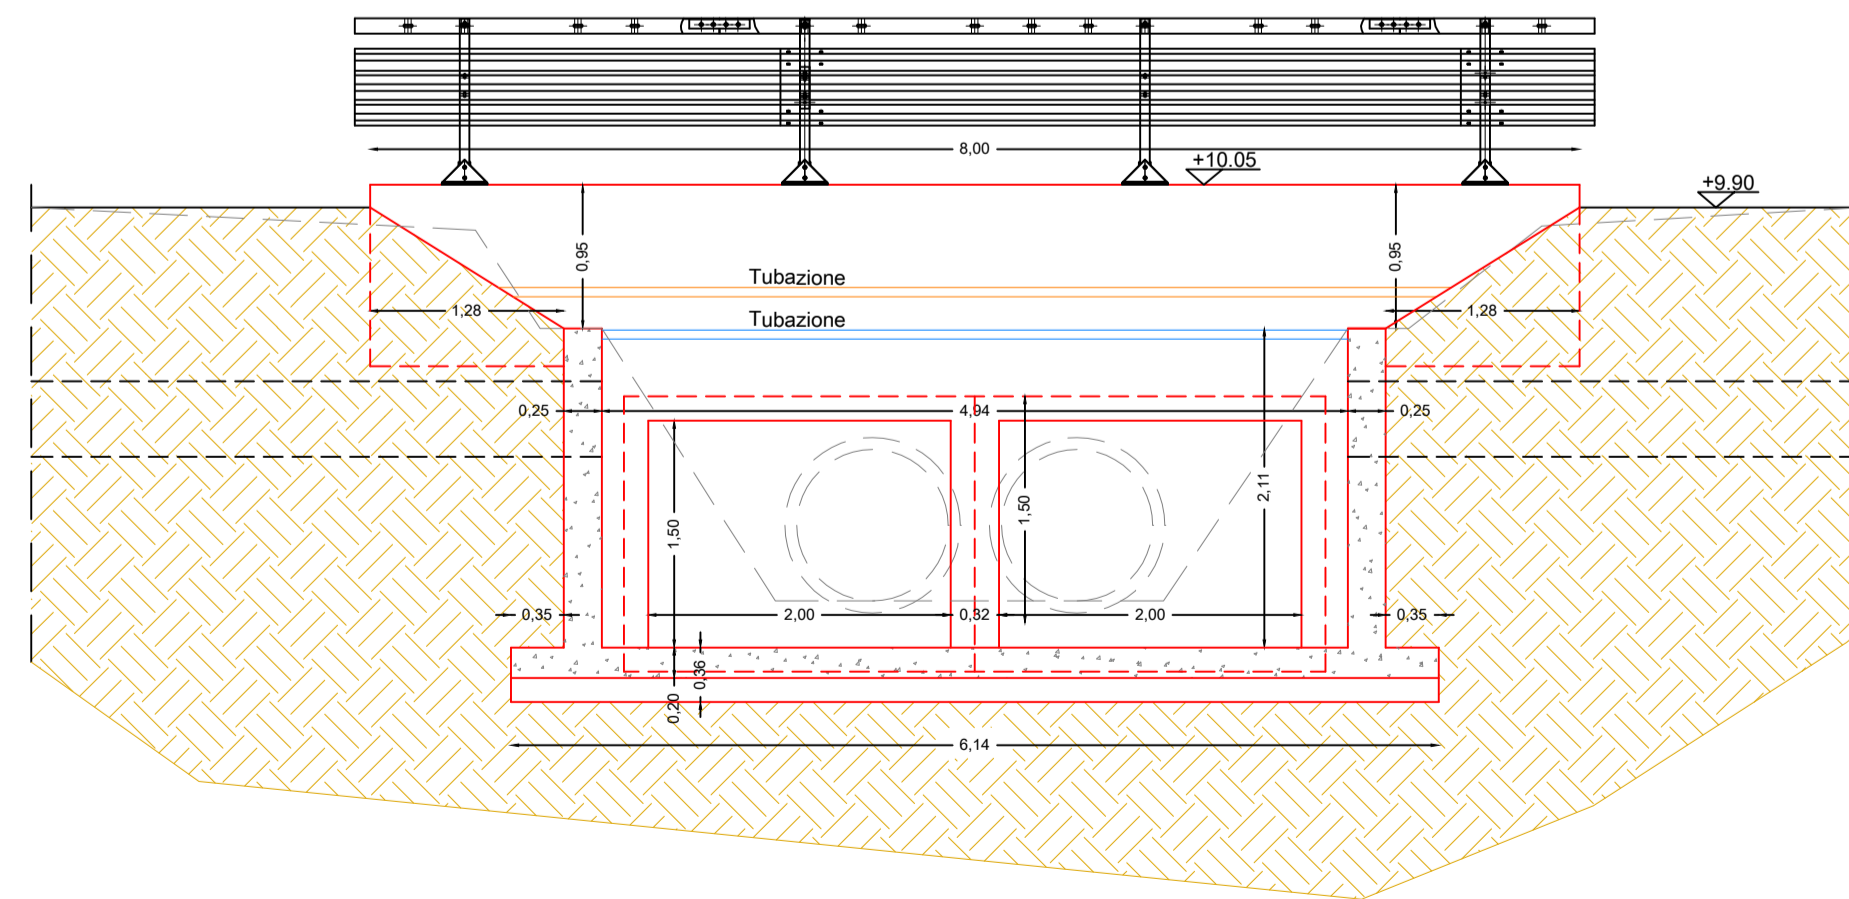

VISTA C - C DA VALLE

