COMUNE DI CASTIGLIONE DELLA PESCAIA
Provincia di Grosseto

OPERE PER LA MESSA IN SICUREZZA IDRAULICA IN LOCALITA' PADULINE A VALLE DELLA ROTATORIA STRADALE

CUP G97H19001360001 - CIG Z562BCA0B8

PROGETTO DEFINITIVO ED ESECUTIVO

POTENZIAMENTO DELL'ATTRAVERSAMENTO DEL FOSSO DI VAL COLOMBAIA CON VIA PONTE GIORGINI

Allegato
B5

STRUTTURE IN C.A. E PARTICOLARI COSTRUTTIVI

data: 4 settembre 2020 | scala: 1:100

Progettista:
Dott.Ing. Alessandro Ceciarini
Viale Ombrone 44 - 58100 Grosseto
Tel. 0564 24613
alessandroceciarini@tin.it

Committente:
Comune di Castiglione della Pescaia
Strada Provle n. 3 del Padule, Km. 19
58043 Castiglione della Pescaia (Grosseto)
Tel. 0564 9271111
m.baricci@comune.castiglionedellapescaia.gr.it

	data:	revisione	
A	04/09/2020	emissione	
B			
C			
D			

SEZIONE LONGITUDINALE A - A

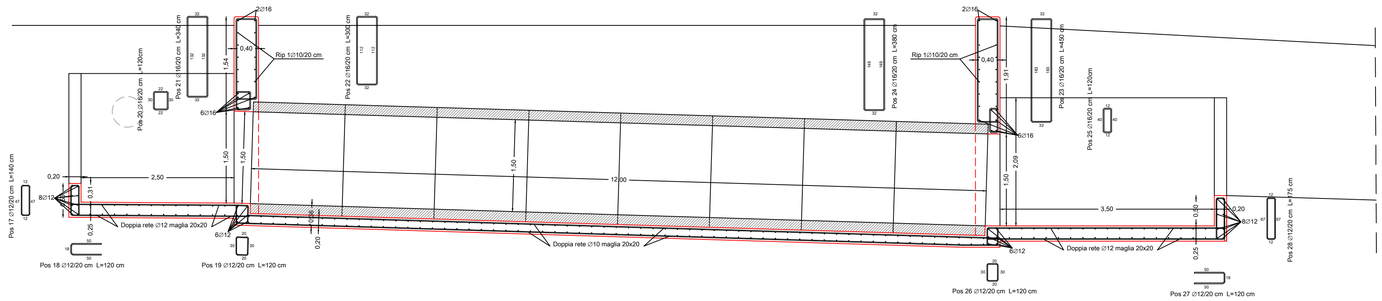

* * Porzione armata con ferri Pos 22

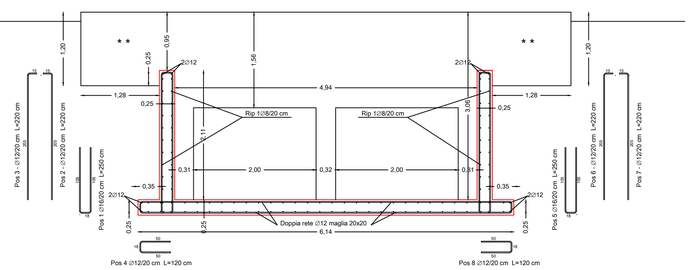

SEZIONE VASCA DI MONTE

* * * Porzione armata con ferri Pos 24

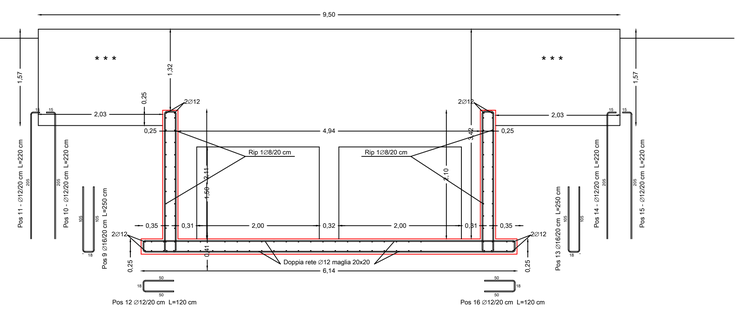

SEZIONE VASCA DI VALLE

MATERIALI
Calcestruzzo:
-classe di resistenza C32/40
-classe di esposizione XC4
-classe di consistenza S4
-dimensione max aggregato 32 mm
Acciaio:
-B450C

* * Porzione armata con staffoni ⌀12/20 cm altezza variabile e rip. ⌀12/20cm

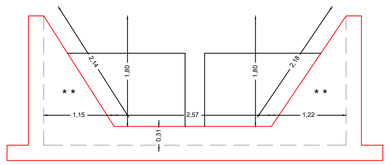

PARETE DI IMBOCCO VASCA DI MONTE

* * Porzione armata con staffoni ⌀12/20 cm altezza variabile e rip. ⌀12/20cm

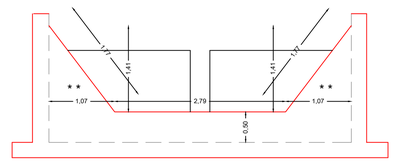

PARETE DI USCITA VASCA DI VALLE

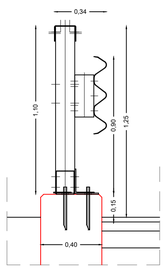

PARTICOLARE BARRIERA METALLICA
TIPO BP H2 scala 1:20