COMUNE DI
CASTIGLIONE DELLA PESCAIA

Lavori di riprofilatura stagionale strordinaria tratti di spiaggia tra punta Rocchette e punta Capezzolo cod CUP del progetto G98H24000140002

COMMITTENTE	Comune di Castiglione Della Pescaia
Cod.Fisc.-P.Iva	00117100537- 00117100537
CITTA'	Castiglione Della Pescaia
Strada Provinciale n.3 "del Pollak" km. 19+00	Prov.(GR)

Sezioni stato attuale Rocchette

Tavola 5
Scala 1 : 200

Arch. Claudio Valdrighi
Geom.Viviana Vittori

Data	redatto	verificato	Nome file	Revisione / Data revisione
11 04 2024			RIGOTTARIO.DWG_RIC.DWG	00 11 04 2024

LEGENDA

- Rilievo topografico
- Livello di acqua

Sezione 0+160.00

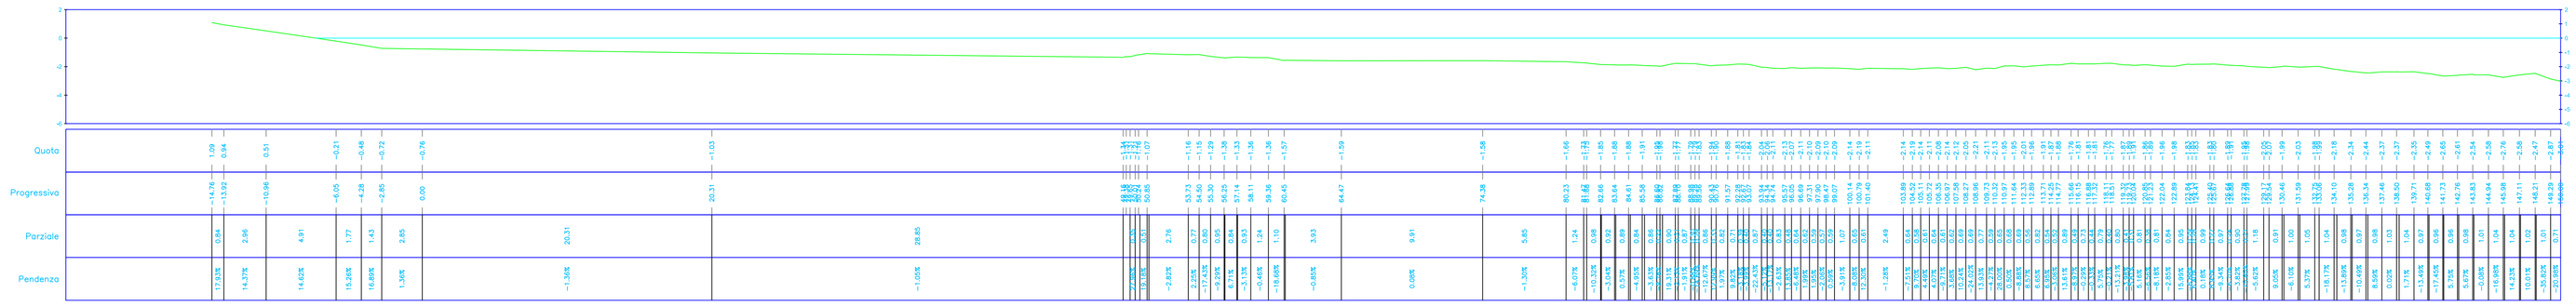

Sezione 0+170.00

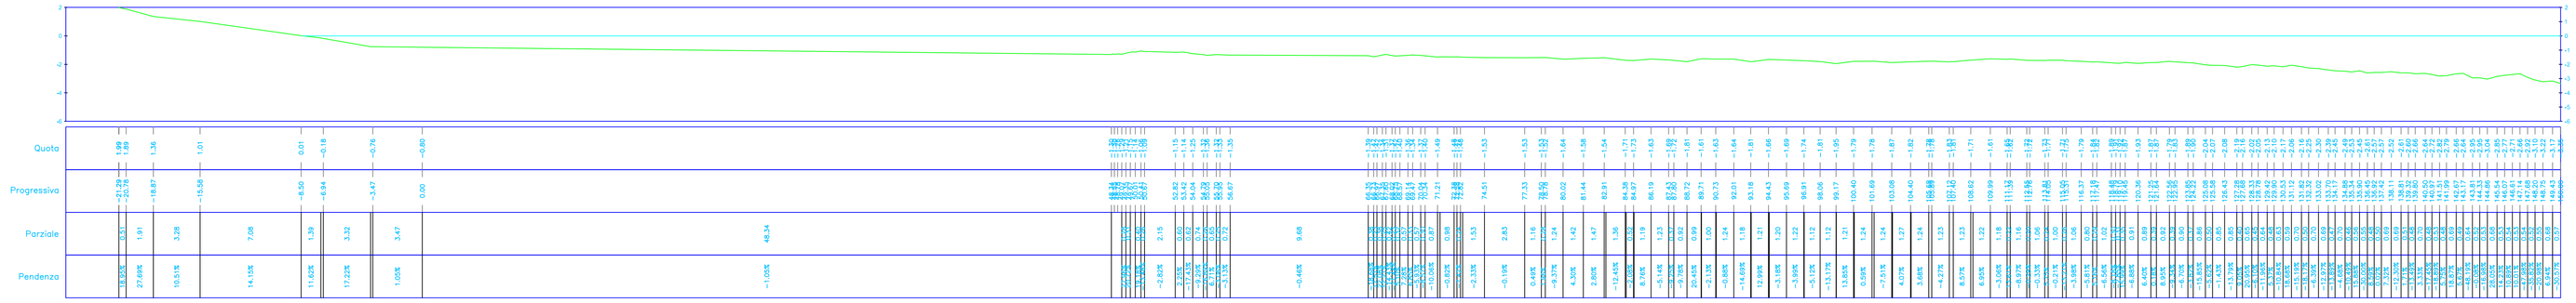

Sezione 0+180.00

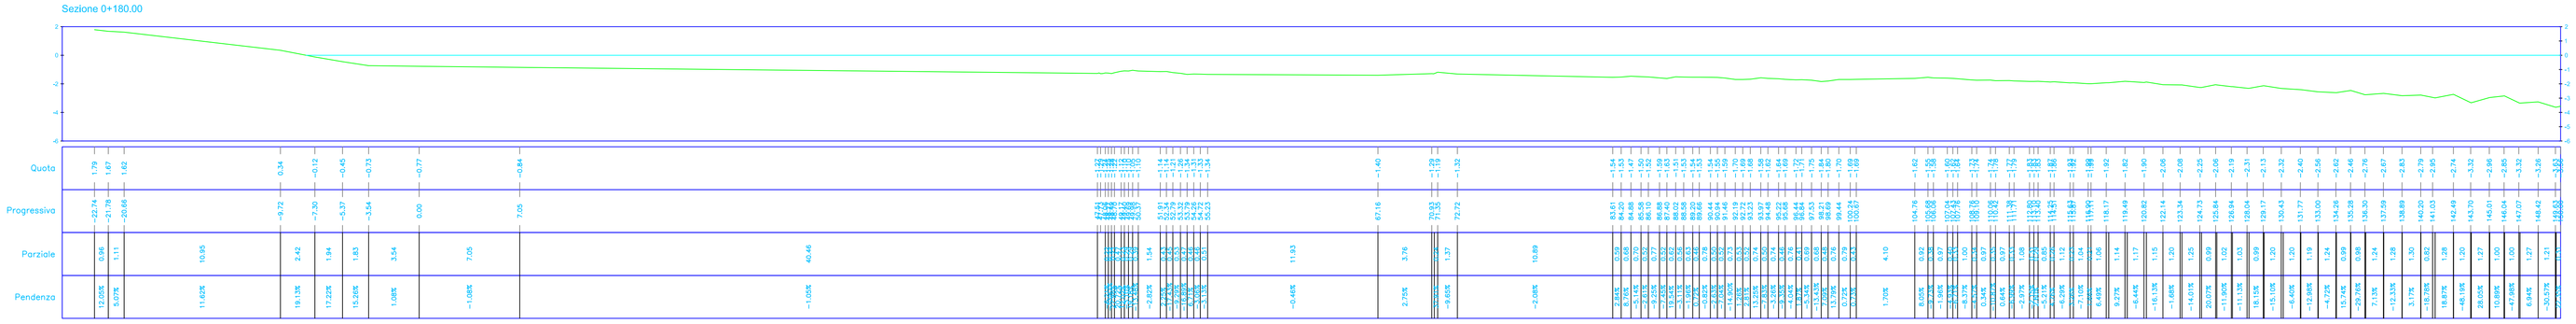

Sezione 0+190.00

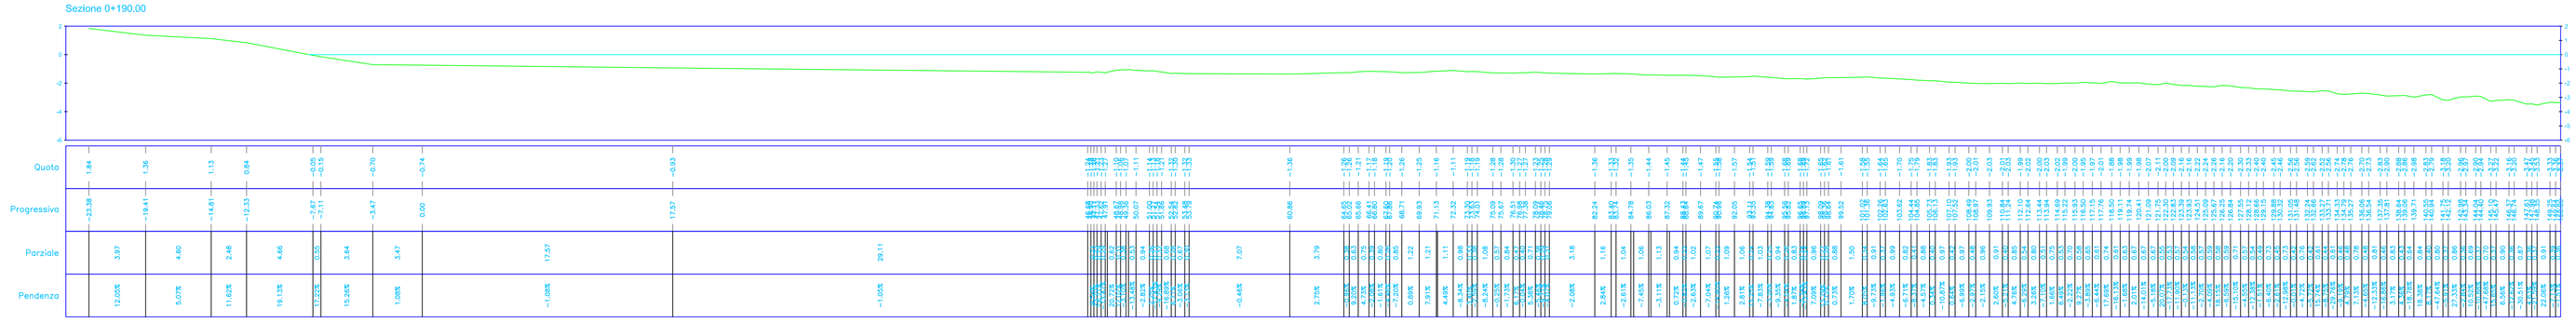
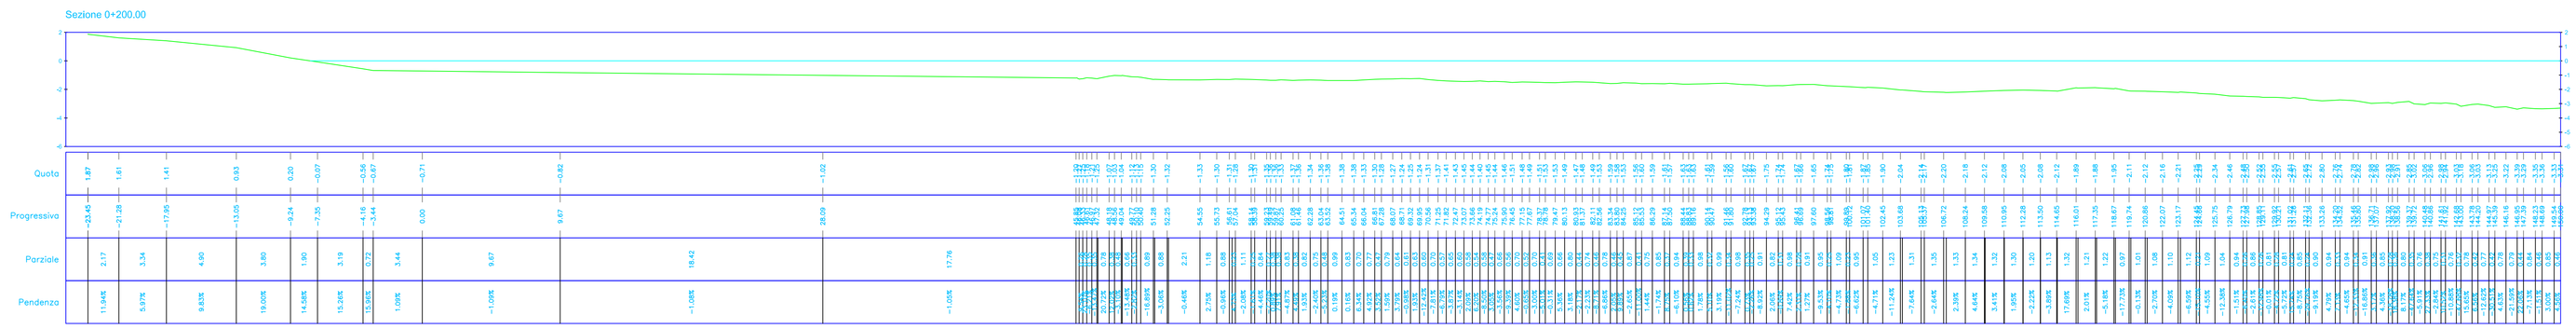
Sezione 0+200.00