COMUNE DI
CASTIGLIONE DELLA PESCAIA

Lavori di riprofilatura stagionale strordinaria tratti di spiaggia tra punta Rocchette e punta Capezzolo cod CUP del progetto G98H24000140002

COMMITTENTE	Comune di Castiglione Della Pescaia
Cod.Fisc.-P.Iva	00117100537- 00117100537
CITTA'	Castiglione Della Pescaia
Strada Provinciale n.3 "del Pollak" km. 19+00	Prov.(GR)

Sezioni Di Progetto Valbona

Tavola 25
Scala 1 : 200

Arch. Claudio Valdrighi
Geom.Viviana Vittori

Data	redatto	verificato	Nome file	Revisione / Data revisione
11-04-2024			00117100537_02_0.DWG	00 11-04-2024

LEGENDA

- Rilievo topografico
- Livello di acqua
- Area di progetto
- Area di scavo

Sezione 10.00

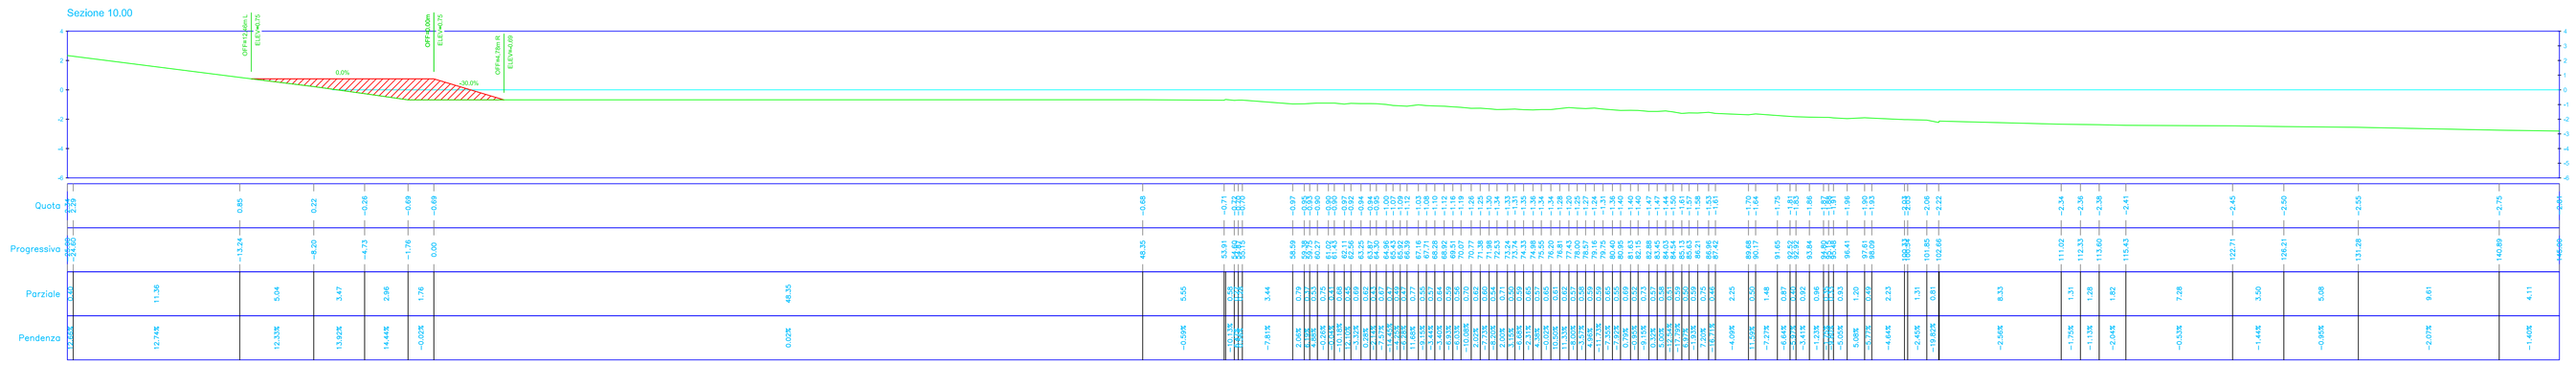

Sezione 20.00

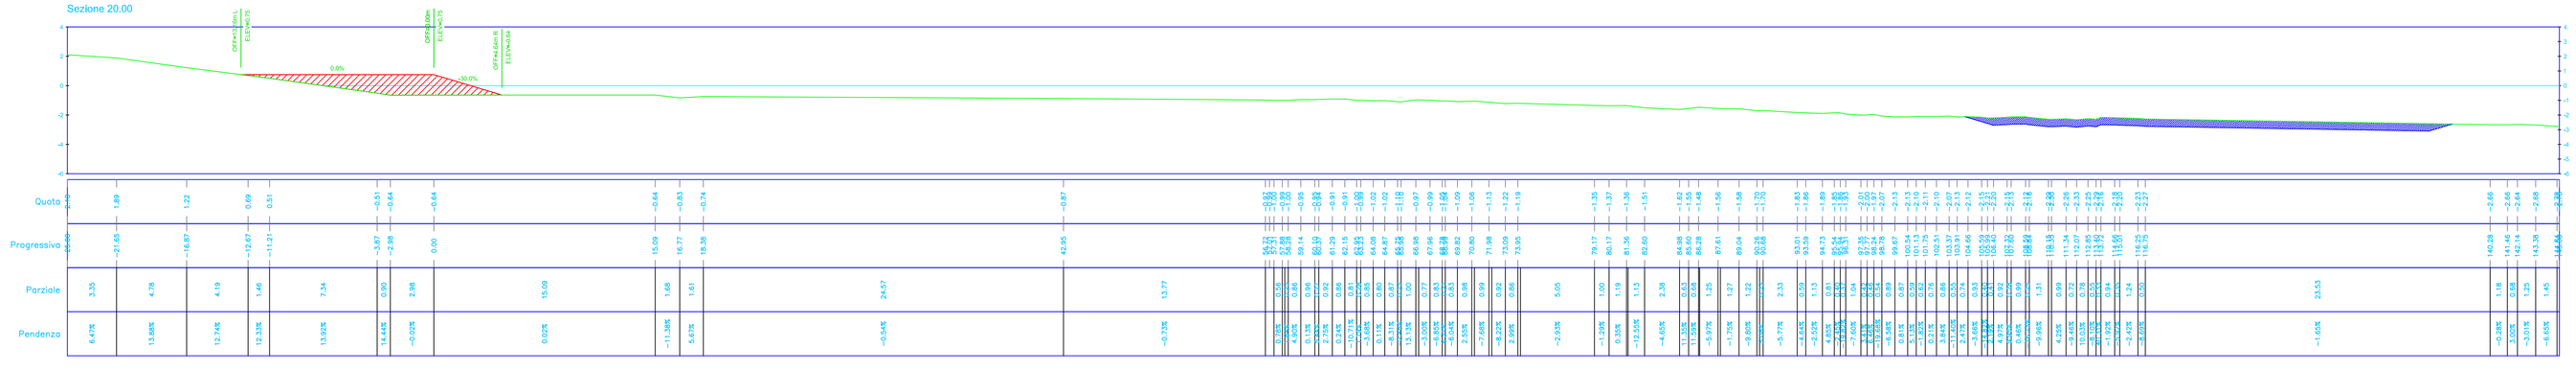

Sezione 30.00

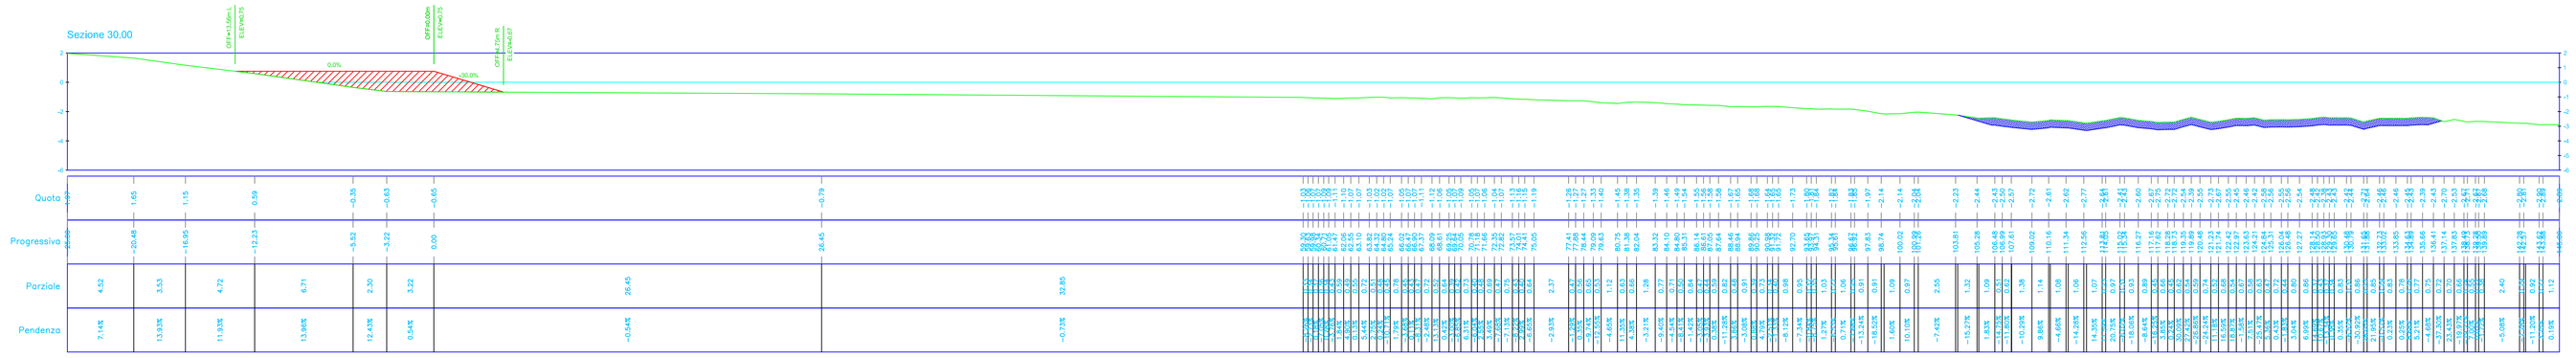
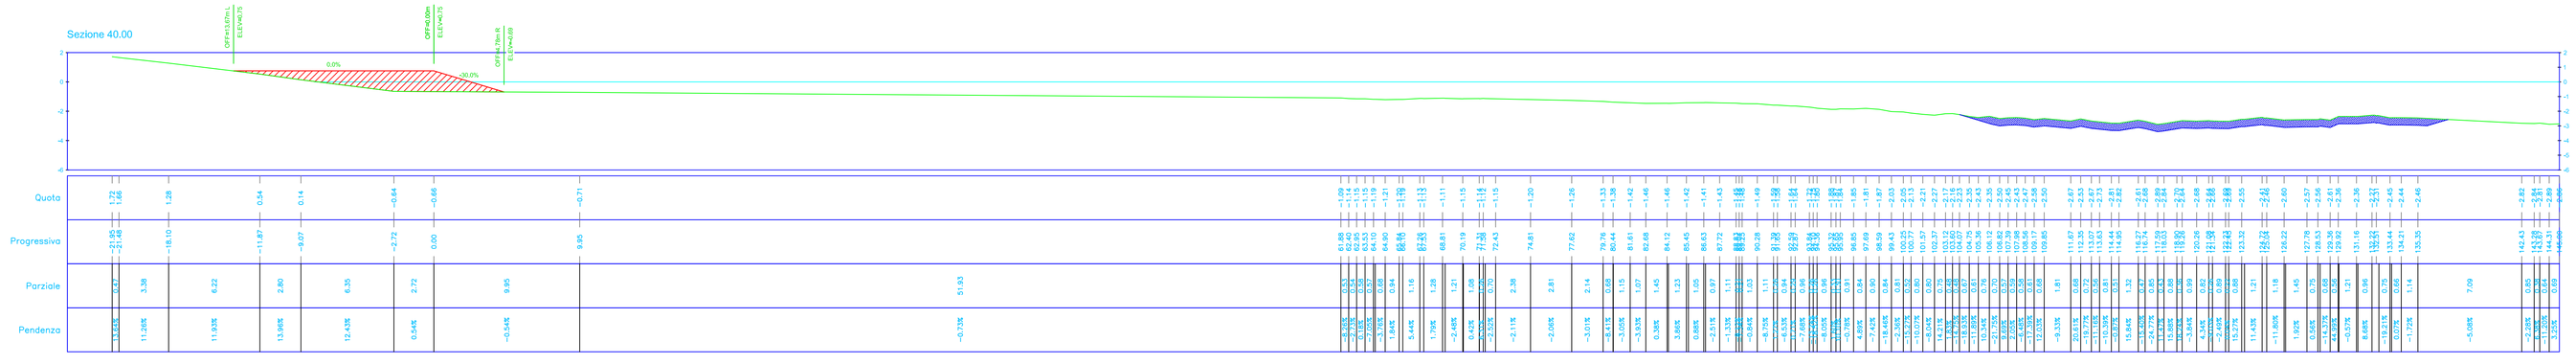
Sezione 40.00