COMUNE DI
CASTIGLIONE DELLA PESCAIA

Lavori di riprofilatura stagionale strordinaria tratti di spiaggia tra punta Rocchette e punta Capezzolo cod CUP del progetto G98H24000140002

COMMITTENTE	Comune di Castiglione Della Pescaia
Cod.fisc.-P.Iva	00117100537- 00117100537
CITTA'	Castiglione Della Pescaia — Strada Provinciale n.3 del Padule km. 19+00 — Prov.(GR)

Sezioni Di Progetto Capezzolo

Tavola 29
Scala 1: 200

Arch. Claudio Valdrighi
Geom.Viviana Vittori

Data	redatto	verificato	Nome file	Revisione / Date revisione
11 04 2024			RIQPC38VIS_R02_SC200	09 11 04 2024

LEGENDA
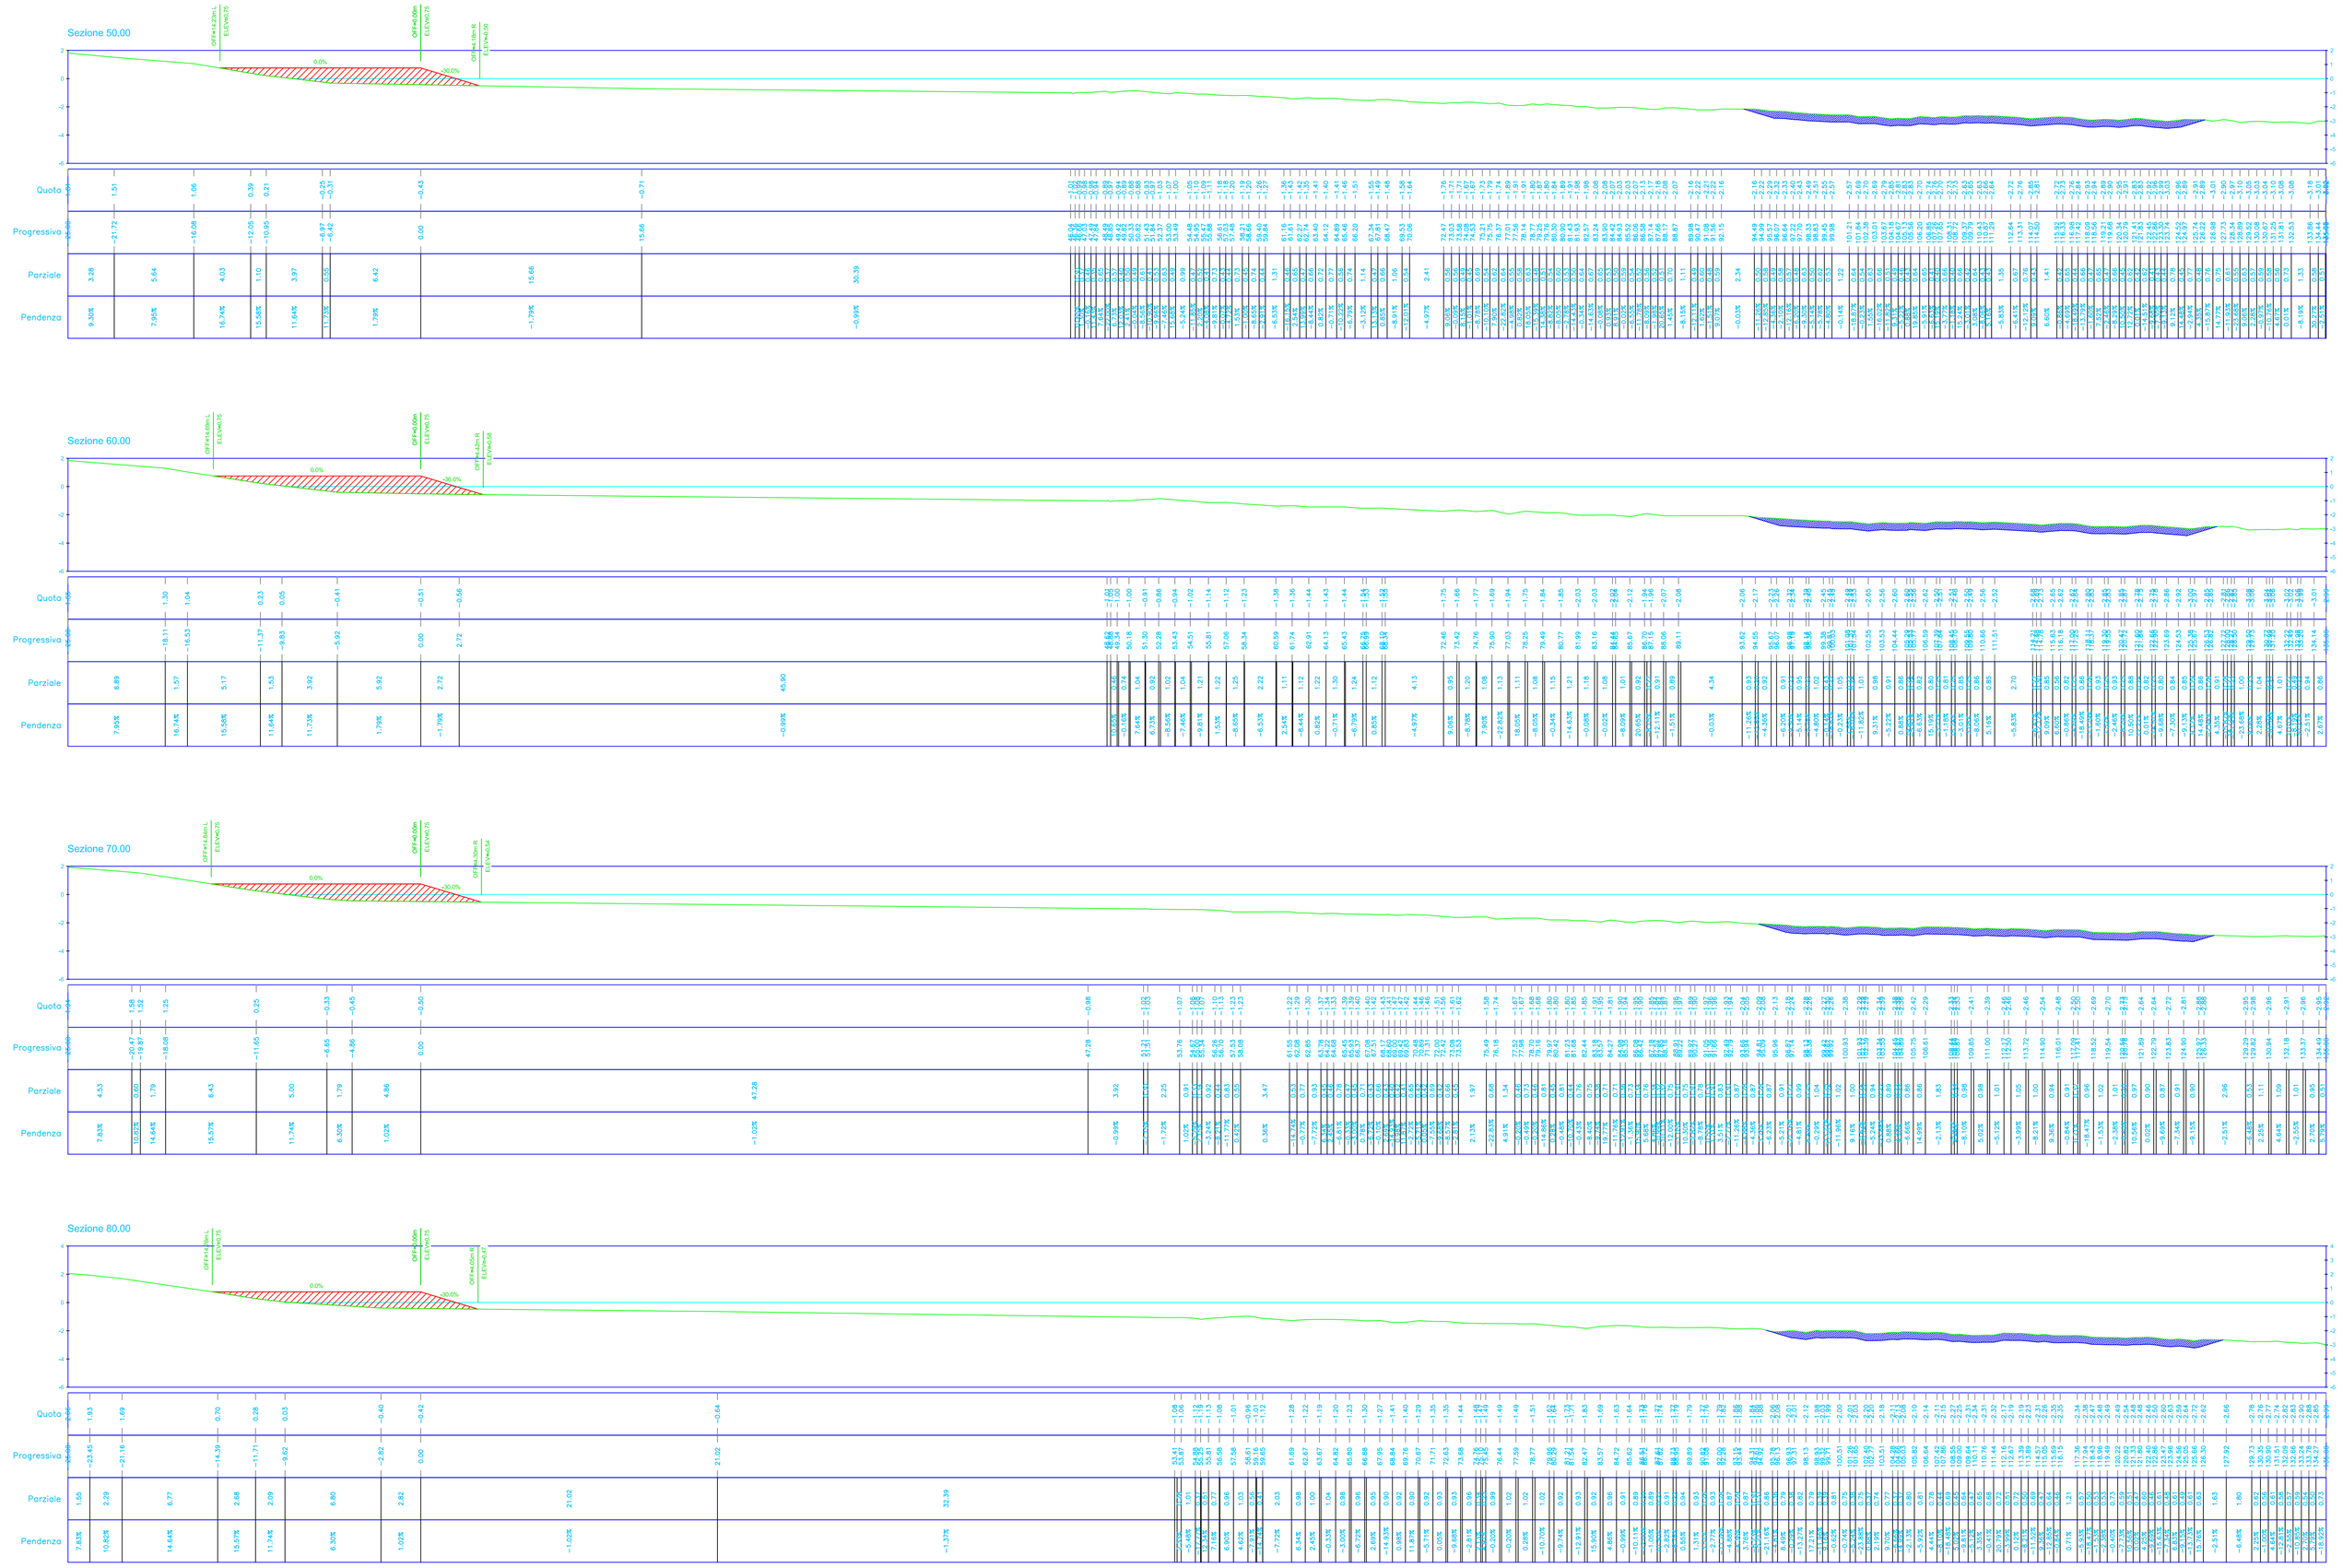
- Rilievo topografico
- Livello di acqua
- Area di progetto
- Area di scavo